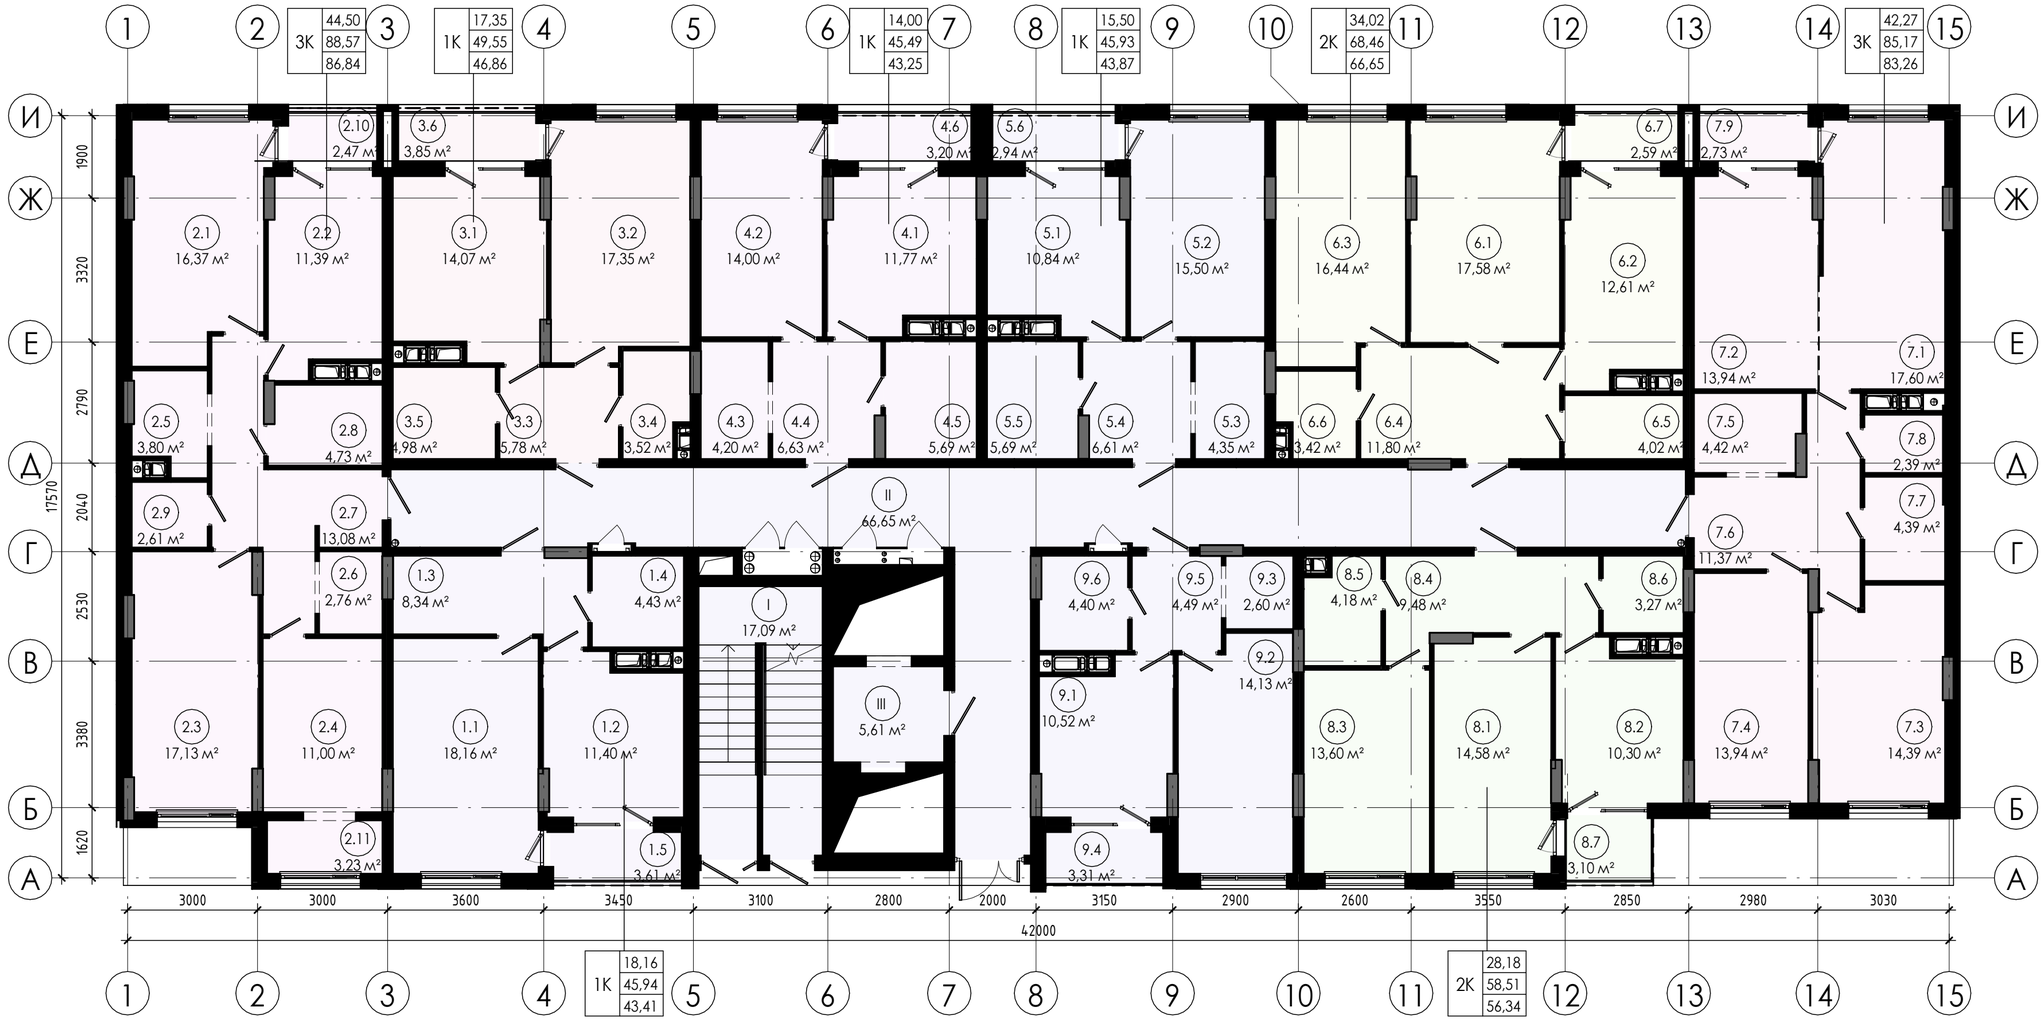

Експлікація приміщень 2 поверху		
Номер	Найменування	Площа, м²

Квартири

1

1	Вітальня	18,16
2	Кухня	11,4
3	Коридор	8,34
4	Ванна	4,43
5	Балкон	1,08
		43,41

2

1	Вітальня	16,37
2	Кухня	11,39
3	Спальня	17,13
4	Спальня	11
5	Гардероб	3,8
6	Гардероб	2,76
7	Коридор	13,08
8	Ванна	4,73
9	С/В	2,61
10	Балкон	0,74
11	Лоджія	3,23
		86,84

3

1	Кухня	14,07
2	Спальня	17,35
3	Коридор	5,78
4	Ванна	3,52
5	С/В	4,98
6	Балкон	1,16
		46,86

Експлікація приміщень 2 поверху		
Номер	Найменування	Площа, м²

4

1	Кухня	11,77
2	Спальня	14
3	Гардероб	4,2
4	Коридор	6,63
5	С/В	5,69
6	Балкон	0,96
		43,25

5

1	Кухня	10,84
2	Спальня	15,5
3	Гардероб	4,35
4	Коридор	6,61
5	С/В	5,69
6	Балкон	0,88
		43,87

6

1	Вітальня	17,58
2	Кухня	12,61
3	Спальня	16,44
4	Коридор	11,8
5	Ванна	4,02
6	С/В	3,42
7	Балкон	0,78
		66,65

Експлікація приміщень 2 поверху		
Номер	Найменування	Площа, м²

7

1	Кухня-їдальня	17,6
2	Кімната	13,94
3	Спальня	14,39
4	Спальня	13,94
5	Гардероб	4,42
6	Коридор	11,37
7	Ванна	4,39
8	С/В	2,39
9	Балкон	0,82
		83,26

8

1	Вітальня	14,58
2	Кухня	10,3
3	Спальня	13,6
4	Коридор	9,48
5	Ванна	4,18
6	С/В	3,27
7	Балкон	0,93
		56,34

9

1	Кухня	10,52
2	Спальня	14,13
3	Гардероб	2,6
4	Лоджія (А)	1,66
5	Коридор	4,49
6	С/В	4,4
		37,8

Експлікація приміщень 2 поверху		
Номер	Найменування	Площа, м²

МЗК

I	Сходова клітка	17,09
II	Хол	66,65
III	Ліфтовий хол	5,61
		89,35

Специфікація квартир поверху					
Номер	Житлова площа, м²	Тип квартири	Площа літніх з коеф., м²	Загальна площа квартири, м²	Примітки
1К					
3	17,35	1К	1,16	46,86	
4	14,00	1К	0,96	43,25	
5	15,50	1К	0,88	43,87	
1	18,16	1К	1,08	43,41	
9	14,13	1К	1,66	37,80	
5	79,14		5,74		
2К					
6	34,02	2К	0,78	66,65	
8	28,18	2К	0,93	56,34	
2	62,20		1,71		
3К					
2	44,50	3К	3,97	86,84	
7	42,27	3К	0,82	83,26	
2	86,77		4,79		

Кількість житлових кімнат — 3К

27,91	Житлова площа
53,16	Загальна площа без коефіцієнту
50,42	Загальна площа з коефіцієнтом

						5.22 - АР
						Нове будівництво багатоквартирних житлових будинків з вбудованими приміщеннями громадського призначення та підземним паркінгом на вулиці Хриплинській, 9 у м.Івано-Франківську
Зм.	Кільк.	Аркуш	№док.	Підп.	Дата	
ГАП		Андрухів М.І.			05/22	П'ятий пусковий комплекс.
Виконав		Накладюк В.			05/22	
Н.Контр.		Андрухів М.І.			05/22	Планування поверху на відм. +3.100

Стадія	Арк.	Аркушів
П	7	

АА №004519

Формат А2А

Зам. інв. №

Підпис і дата

Інв. № орг.