



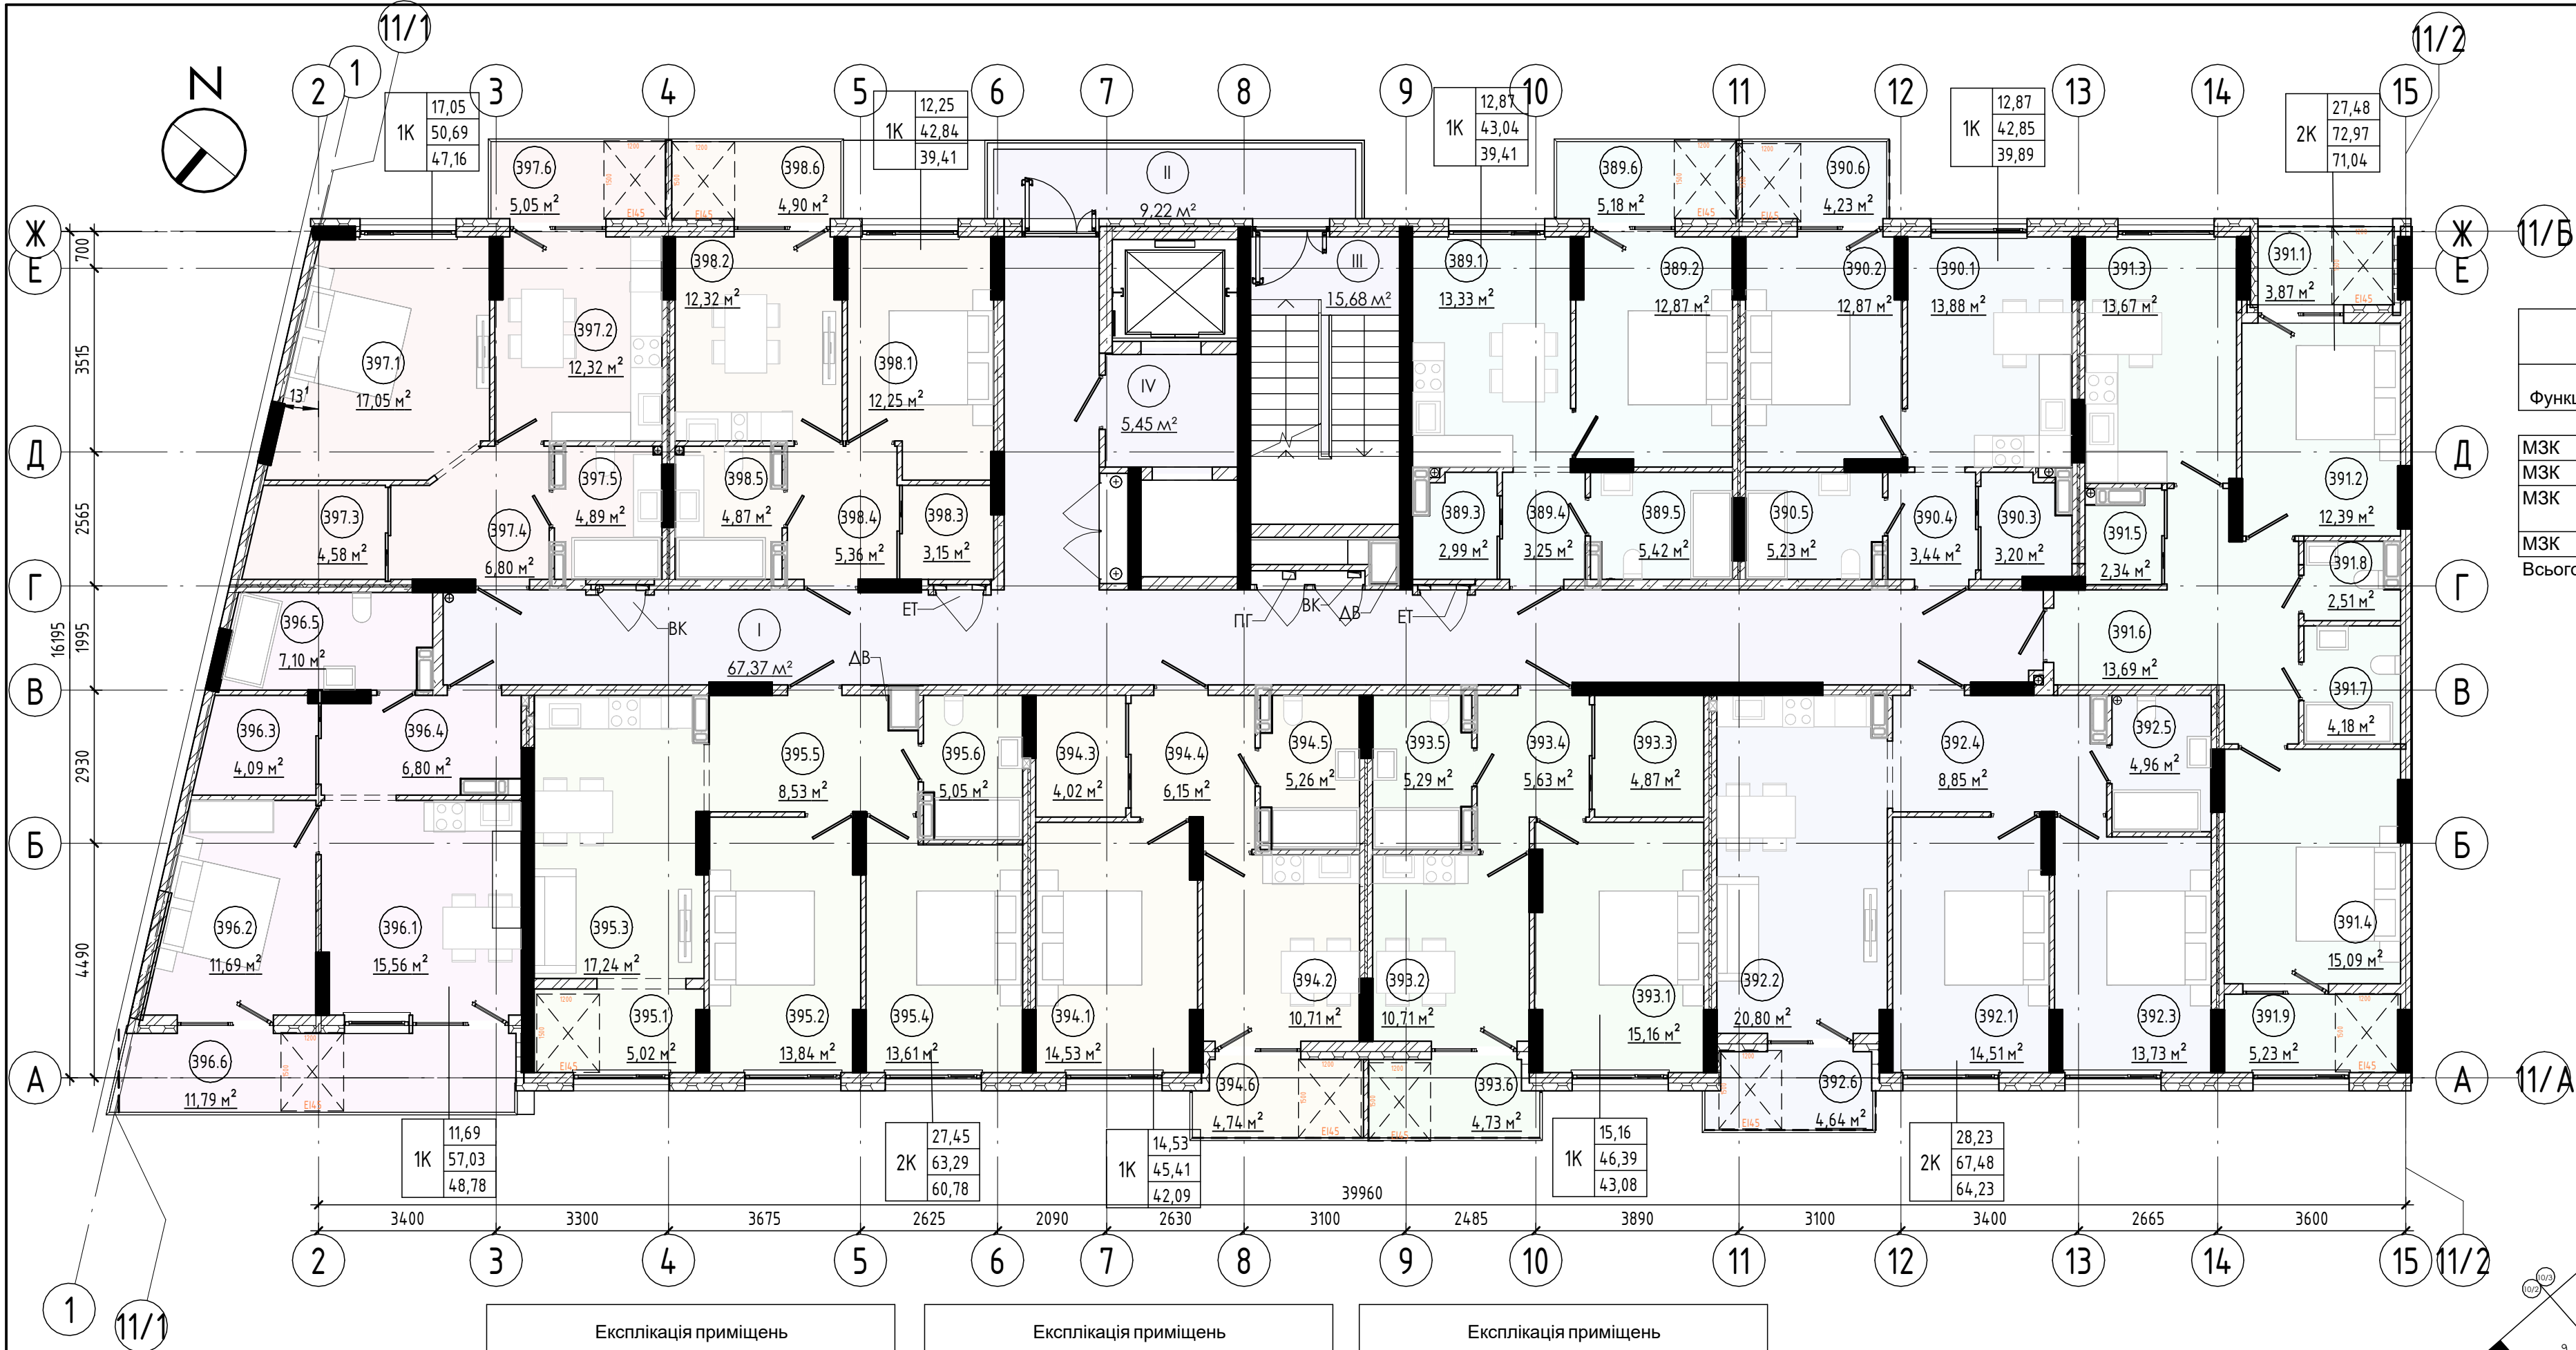

Експлікація приміщень МЗК			
Функц.	Номер	Найменування	Площа з коеф.
МЗК	I	Заг.Коридор	67,37
МЗК	II	Балкон	2,77
МЗК	III	Сходова клітка	15,68
МЗК	IV	Ліфтовий хол	5,45
Всього: 4			91,27

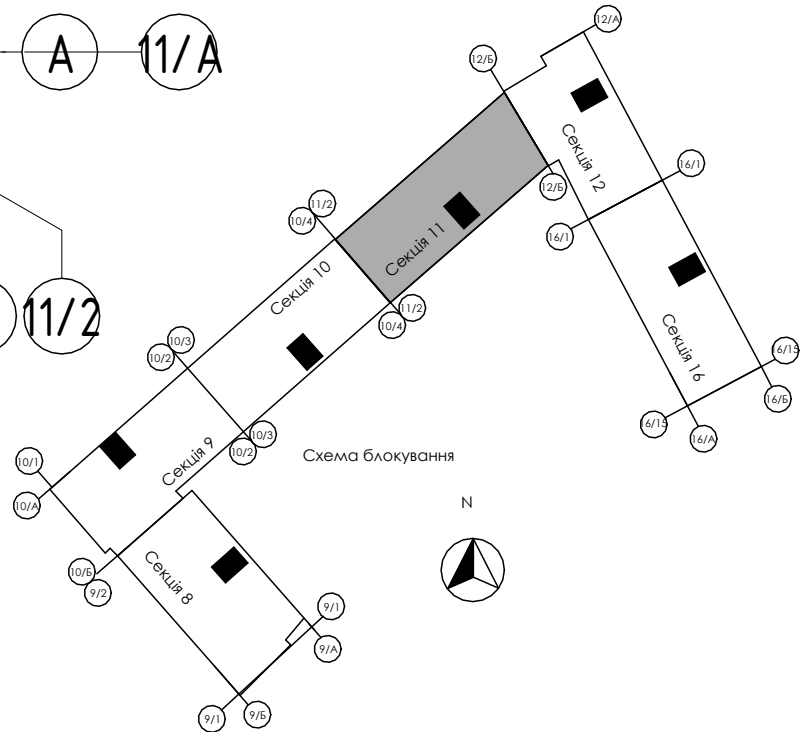

Експлікація приміщень			
Функц.	Номер	Найменування	Площа м2

389	Квартири	1	Кухня	13,33
	Квартири	2	Спальня	12,87
	Квартири	3	Гардероб	2,99
	Квартири	4	Коридор	3,25
	Квартири	5	Ванна	5,42
	Квартири	6	Балкон	1,55
389: 6				39,41

390	Квартири	1	Кухня	13,88
	Квартири	2	Спальня	12,87
	Квартири	3	Гардероб	3,20
	Квартири	4	Коридор	3,44
	Квартири	5	Ванна	5,23
	Квартири	6	Балкон	1,27
390: 6				39,89

391	Квартири	1	Лоджія	5,23
	Квартири	2	Кухня	13,67
	Квартири	3	Кімната	12,39
	Квартири	4	Спальня	15,09
	Квартири	5	Гардероб	2,34
	Квартири	6	Коридор	13,69
	Квартири	7	Ванна	4,18

Експлікація приміщень			
Функц.	Номер	Найменування	Площа м2

Квартири	8	С/В	2,51
Квартири	9	Лоджія-1	1,94
391: 9			71,04
392			
Квартири	1	Кухня-Ідальня	20,80
Квартири	2	Кімната	14,50
Квартири	3	Спальня	13,73
Квартири	4	Коридор	8,85
Квартири	5	С/В	4,96
Квартири	6	Балкон	1,39

393	Квартири	1	Кухня	10,71
	Квартири	2	Кімната	15,16
	Квартири	3	Гардероб	4,87
	Квартири	4	Коридор	5,63
	Квартири	5	Ванна	5,29
	Квартири	6	Балкон	1,42
393: 6				43,08

394	Квартири	1	Кухня	10,71
	Квартири	2	Кімната	14,53
	Квартири	3	Гардероб	4,02
	Квартири	4	Коридор	6,15
	Квартири	5	Ванна	5,26
	Квартири	6	Балкон	1,42
394: 6				42,09

Експлікація приміщень			
Функц.	Номер	Найменування	Площа м2

395	Квартири	1	Лоджія-1	2,51
	Квартири	2	Кухня-їдальня	17,24
	Квартири	3	Кімната	13,84
	Квартири	4	Спальня	13,61
	Квартири	5	Коридор	8,53
	Квартири	6	С/В	5,05
395: 6				60,78

396	Квартири	1	Кухня-їдальня	15,56
	Квартири	2	Спальня	11,69
	Квартири	3	Гардероб	4,09
	Квартири	4	Коридор	6,80
	Квартири	5	Ванна	7,10
	Квартири	6	Балкон	3,54
396: 6				48,78

397	Квартири	1	Кухня	12,32
	Квартири	2	Кімната	17,05
	Квартири	3	Гардероб	4,58
	Квартири	4	Коридор	6,80
	Квартири	5	Ванна	4,89
	Квартири	6	Балкон	1,52
397: 6				47,16

Експлікація приміщень			
Функц.	Номер	Найменування	Площа м2

398	Квартири	1	Кухня	12,32
	Квартири	2	Кімната	12,25
	Квартири	3	Гардероб	3,15
	Квартири	4	Коридор	5,35
	Квартири	5	Ванна	4,87
	Квартири	6	Балкон	1,47
398: 6				39,41

Специфікація квартир поверху					
№_Квартири	Житлова площа, м2	Площа літніх прим.м2	Тип квартири	Загальна площа квартири, м2	Примітка

1К	394	14,53	1,42	1К	42,09	
	397	17,05	1,52	1К	47,16	
	398	12,25	1,47	1К	39,41	
	390	12,87	1,27	1К	39,89	
	389	12,87	1,55	1К	39,41	
	393	15,16	1,42	1К	43,08	
	396	11,69	3,54	1К	48,78	
	7	96,42	12,19			
2К	395	27,45	2,51	2К	60,78	
	392	28,23	1,39	2К	64,23	
	391	27,48	7,17	2К	71,04	
	3	83,16	11,07			

Умовні позначки

- Керамоблок - товщ. 200-250мм (**EI 90MO**)
- Газобетонні стінові блоки - товщ. 250мм, 200мм (**REI 180MO**)
- Монолітні з/б конструкції (**REI 150MO**)
- Цегляні перегородки - товщ. 250мм (**REI 150MO**)
- Утеплення зовнішніх стін - товщ 150мм
- Газобетонні стінові блоки - товщ. 100мм (**EI 150MO**)

						BLG-CTY24-0000-X30-A003-PK11 - AP		
						Но́ве будівництво багатоквартирних житлових будинків з відбудованими нежитловими приміщеннями в межах вулиць Національної Гвардії - Євгена Коновальця-0.Сорохтея у м.Івано-Франківську		
Змін.	Кіл.	Арк	№док.	Підп.	Дата	Секція 11.	Стадія	Арк.
ГАП	Виконав	Андрухів М.І.					П	8
Н.Контр.	Андрухів М.І.					Планування типового 2-14-го поверху		AA №004519