


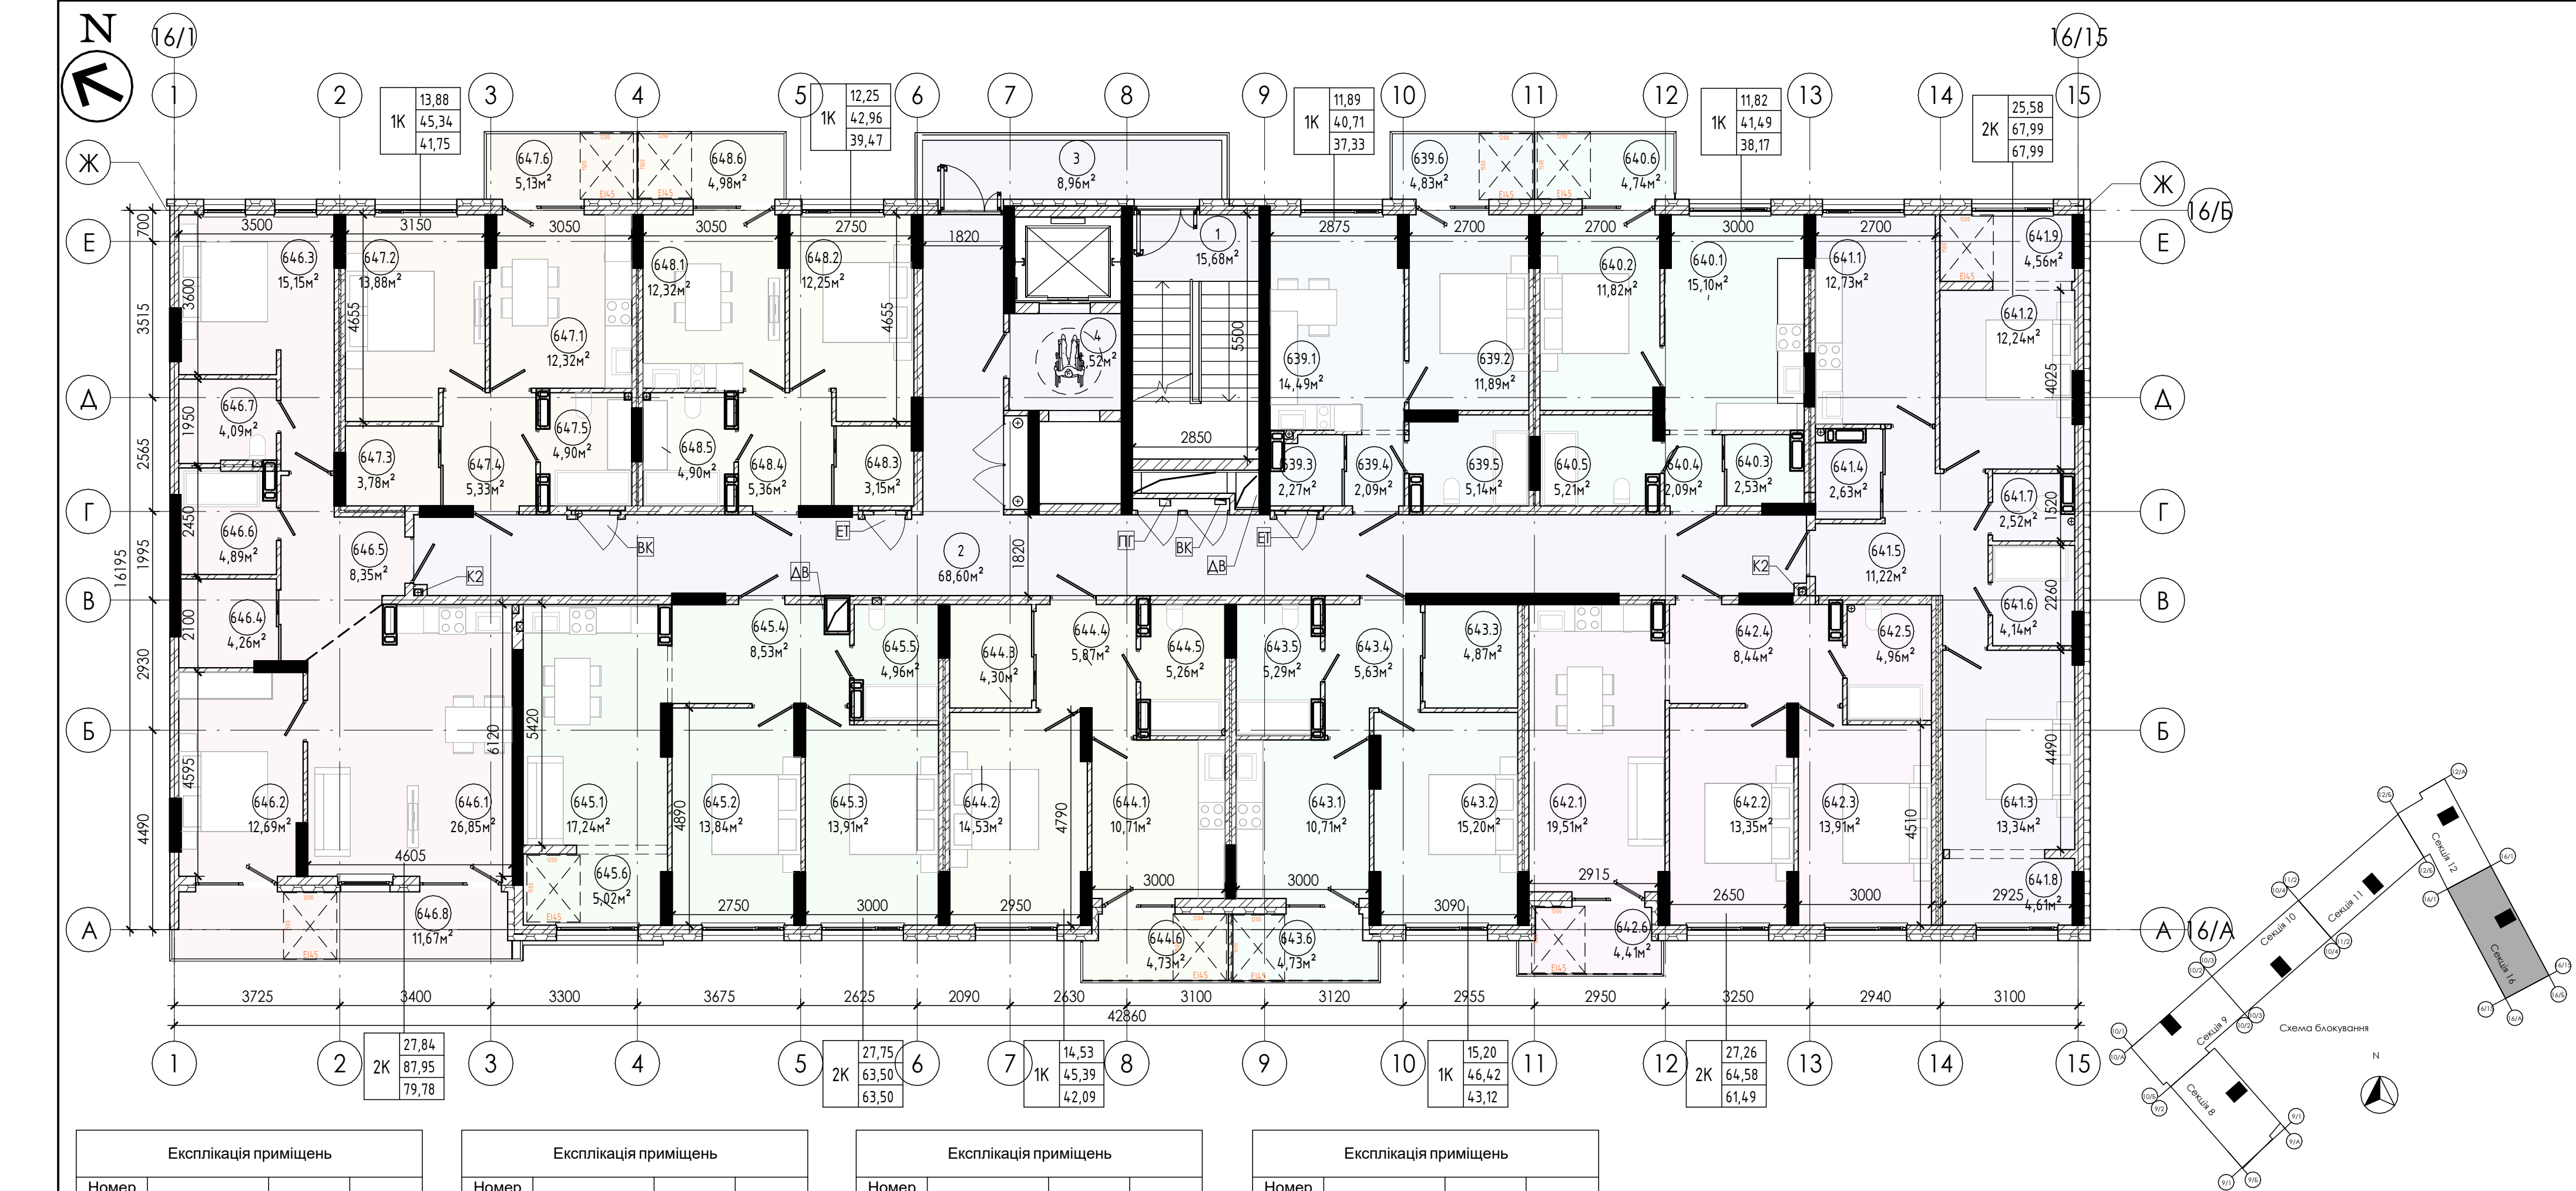

Експлікація приміщень			
Номер прим.	Найменування	Площа м2	Примітка

Квартири 639			
1	Кухня	14,49	
2	Спальня	11,89	
3	Гардероб	2,27	
4	Коридор	2,09	
5	Ванна	5,14	
6	Балкон	1,45	
639: 6		37,33	
640			
1	Кухня	15,10	
2	Спальня	11,82	
3	Гардероб	2,53	
4	Коридор	2,09	
5	Ванна	5,21	
6	Балкон	1,42	
640: 6		38,17	
641			
1	Лоджія-1	4,61	
2	Лоджія-1	4,56	
3	Кухня	12,73	
4	Кімната	12,24	
5	Спальня	13,34	
6	Гардероб	2,63	

Експлікація приміщень			
Номер прим.	Найменування	Площа м2	Примітка

7	Коридор	11,22	
8	Ванна	4,14	
9	С/В	2,52	
641: 9		67,99	
642			
1	Кухня-їдальня	19,51	
2	Кімната	13,35	
3	Спальня	13,91	
4	Коридор	8,44	
5	С/В	4,96	
6	Балкон	1,32	
642: 6		61,49	
643			
1	Кухня	10,71	
2	Кімната	15,20	
3	Гардероб	4,87	
4	Коридор	5,63	
5	Ванна	5,29	
6	Балкон	1,42	
643: 6		43,12	
644			
1	Кухня	10,71	
2	Кімната	14,53	
3	Гардероб	4,30	

Експлікація приміщень			
Номер прим.	Найменування	Площа м2	Примітка

4	Коридор	5,87	
5	Ванна	5,26	
6	Балкон	1,42	
644: 6		42,09	
645			
1	Кухня-їдальня	17,24	
2	Кімната	13,84	
3	Спальня	13,91	
4	Коридор	8,53	
5	С/В	4,96	
6	Лоджія	5,02	
645: 6		63,50	
646			
1	Кухня-їдальня	26,85	
2	Спальня	12,69	
3	Спальня	15,15	
4	Гардероб	4,26	
5	Коридор	8,35	
6	Ванна	4,89	
7	С/В	4,09	
8	Балкон	3,50	
646: 8		79,78	

Експлікація приміщень			
Номер прим.	Найменування	Площа м2	Примітка

647			
1	Кухня	12,32	
2	Кімната	13,88	
3	Гардероб	3,78	
4	Коридор	5,33	
5	Ванна	4,90	
6	Балкон	1,54	
647: 6		41,75	
648			
1	Кухня	12,32	
2	Кімната	12,25	
3	Гардероб	3,15	
4	Коридор	5,36	
5	Ванна	4,90	
6	Балкон	1,49	
648: 6		39,47	

Експлікація приміщень МЗК			
Функц.	Номер прим.	Найменування	Площа,м2
МЗК	I	Заг.Коридор	68,6
МЗК	III	Балкон	2,69
МЗК	IV	Сходова клітка	15,68
МЗК	II	Ліфтовий хол	5,52
Всього: 4			92,49

Специфікація квартир поверху					
№	Житлова площа, м2	Площа літніх прим,м2	Тип квартири	Загальна площа квартири, м2	Примітка
1К					
644	14,53	1,42	1К	42,09	
647	13,88	1,54	1К	41,75	
648	12,25	1,49	1К	39,47	
640	11,82	1,42	1К	38,17	
639	11,89	1,45	1К	37,33	
643	15,20	1,42	1К	43,12	
2К					
645	27,75	5,02	2К	63,50	
642	27,26	1,32	2К	61,49	
641	25,58	9,17	2К	67,99	
646	27,84	3,50	2К	79,78	

BLG-CTY24-0000-X30-A003-S16 - AP					
Нове будівництво багатоквартирних житлових будинків з відбудованими нежитловими приміщеннями в межах вулиць Національної Гвардії -Євгена Коновальця-0.Сорохтея у м.Івано-Франківську(II черга)					
Змін.	Кіл.	Арк	№док.	Підп.	Дата
ГАП	Андрухів М.І.				
Виконав	Накладюк В.				
Н.Контр.	Андрухів М.І.				
Секція 16.				Стадія	Арк.
				П	8
Планування типового 2-14-го поверху				AA №004519	