


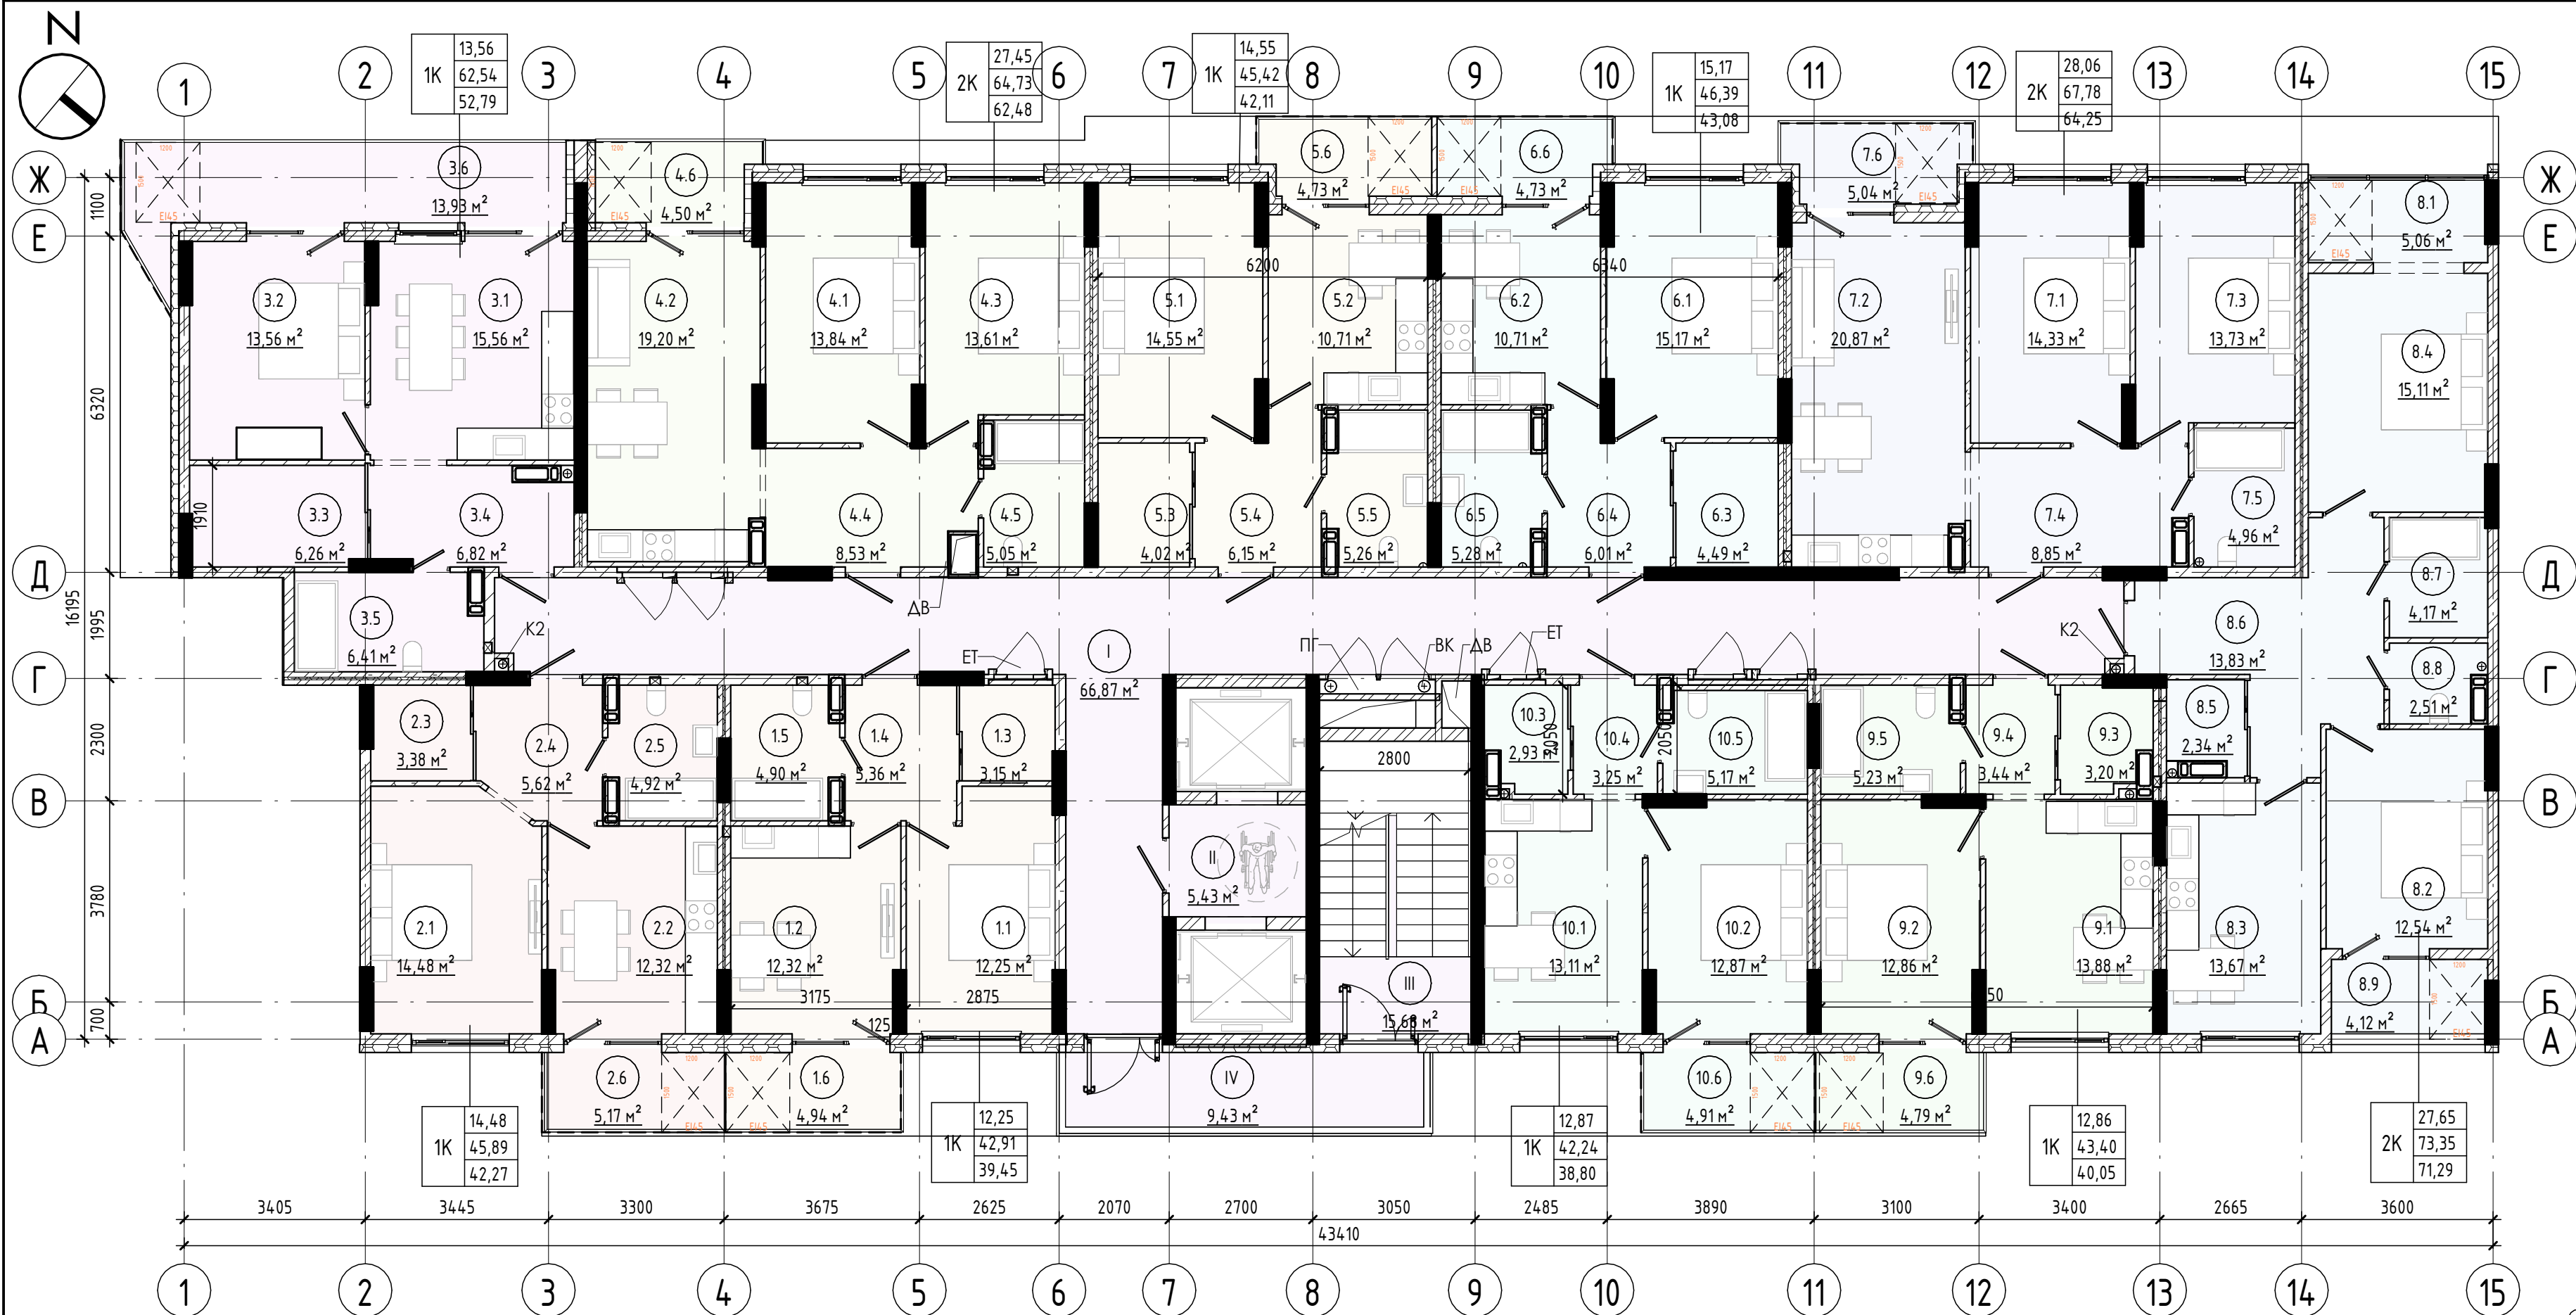

Експлікація приміщень МЗК				
Функц.	№	Найменування	Площа з коеф.	
МЗК	II	Ліфтовий хол	5,43	
МЗК	III	Сходово-клітка	15,67	
МЗК	I	Хол	66,87	
МЗК	IV	Балкон	3,09	
Всього: 4			91,06	

Експлікація приміщень 2-16 поверхів		
№	Найменування	Площа з коефіцієнтом

1.1	Кімната	12,25 м²
1.2	Кухня	12,32 м²
1.3	Гардероб	3,15 м²
1.4	Коридор	5,35 м²
1.5	Ванна	4,90 м²
1.6	Балкон	1,48 м²
		39,45 м²

Експлікація приміщень 2-16 поверхів		
№	Найменування	Площа з коефіцієнтом

4.1	Кімната	13,84 м²
4.2	Кухня-їдальня	19,20 м²
4.3	Спальня	13,61 м²
4.4	Коридор	8,53 м²
4.5	С/В	5,05 м²
4.6	Лоджія	2,25 м²
		62,48 м²

Експлікація приміщень 2-16 поверхів		
№	Найменування	Площа з коефіцієнтом

7.1	Кімната	14,33 м²
7.2	Кухня-їдальня	20,87 м²
7.3	Спальня	13,73 м²
7.4	Коридор	8,85 м²
7.5	С/В	4,96 м²
7.6	Балкон	1,51 м²
		64,25 м²

Експлікація приміщень 2-16 поверхів		
№	Найменування	Площа з коефіцієнтом


9.5	Ванна	5,23 м²
9.6	Балкон	1,44 м²
		40,05 м²
10		
10.1	Кухня	13,11 м²
10.2	Спальня	12,87 м²

Експлікація приміщень 2-16 поверхів		
№	Найменування	Площа з коефіцієнтом

10.3	Гардероб	2,93 м²
10.4	Коридор	3,25 м²
10.5	Ванна	5,17 м²
10.6	Балкон	1,47 м²
		38,80 м²

Специфікація квартир поверху					
№ Квартири	Житлова площа	Тип квартири	Площа літніх з коеф.	Загальна площа квартири	Примітки
1К					
5	14,55	1К	1,42	42,11	
2	14,48	1К	1,55	42,27	
1	12,25	1К	1,48	39,45	
9	12,86	1К	1,44	40,05	
10	12,87	1К	1,47	38,80	
6	15,17	1К	1,42	43,08	
3	13,56	1К	4,18	52,79	
1К: 7	95,74		12,96		
2К					
4	27,45	2К	2,25	62,48	
7	28,06	2К	1,51	64,25	
8	27,65	2К	7,12	71,29	
2К: 3	83,16		10,88		

- Керамоблок - товщ. 200-250мм (EI 90MO)
- Газобетонні стінові блоки - товщ. 250мм, 200мм (REI 180MO)
- Монолітні з/б конструкції (REI 150MO)
- Цегляні перегородки - товщ. 250мм (REI 150MO)
- Утеплення зовнішніх стін - товщ. 150мм
- Газобетонні стінові блоки - товщ. 100мм (EI 150MO)

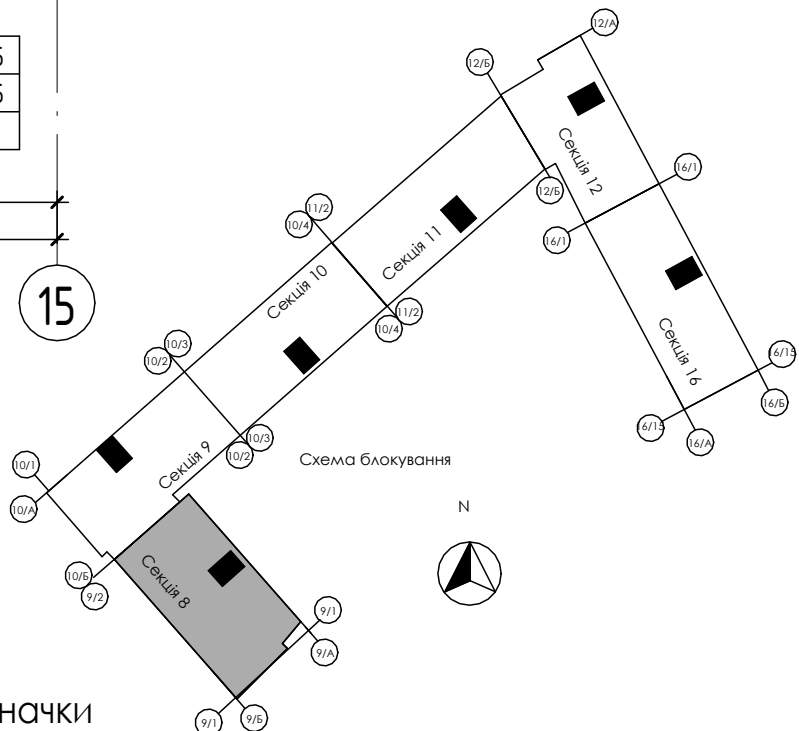

Умовні позначки

Закінч. №
Підп. і дата
Інв. № ор.

BLG-CTY24-0000-X30-A003-S8 - AP					
Нове будівництво багатоквартирних житлових будинків з відбудованими нежитловими приміщеннями в межах вулиць Національної Гвардії - Євгена Коновальця - 0.Сорохтея у м.Івано-Франківську(II черга)					
Змін.	Кілк.	Арк	№ док.	Підп.	Дата
ГАП	Андрухів М.І.				
Виконав	Накладюк В.				
Н.Контр.	Андрухів М.І.				
Секція 8.				Стадія	Арк.
				П	8
Планування типового 2-18-го поверху				AA №004519	