


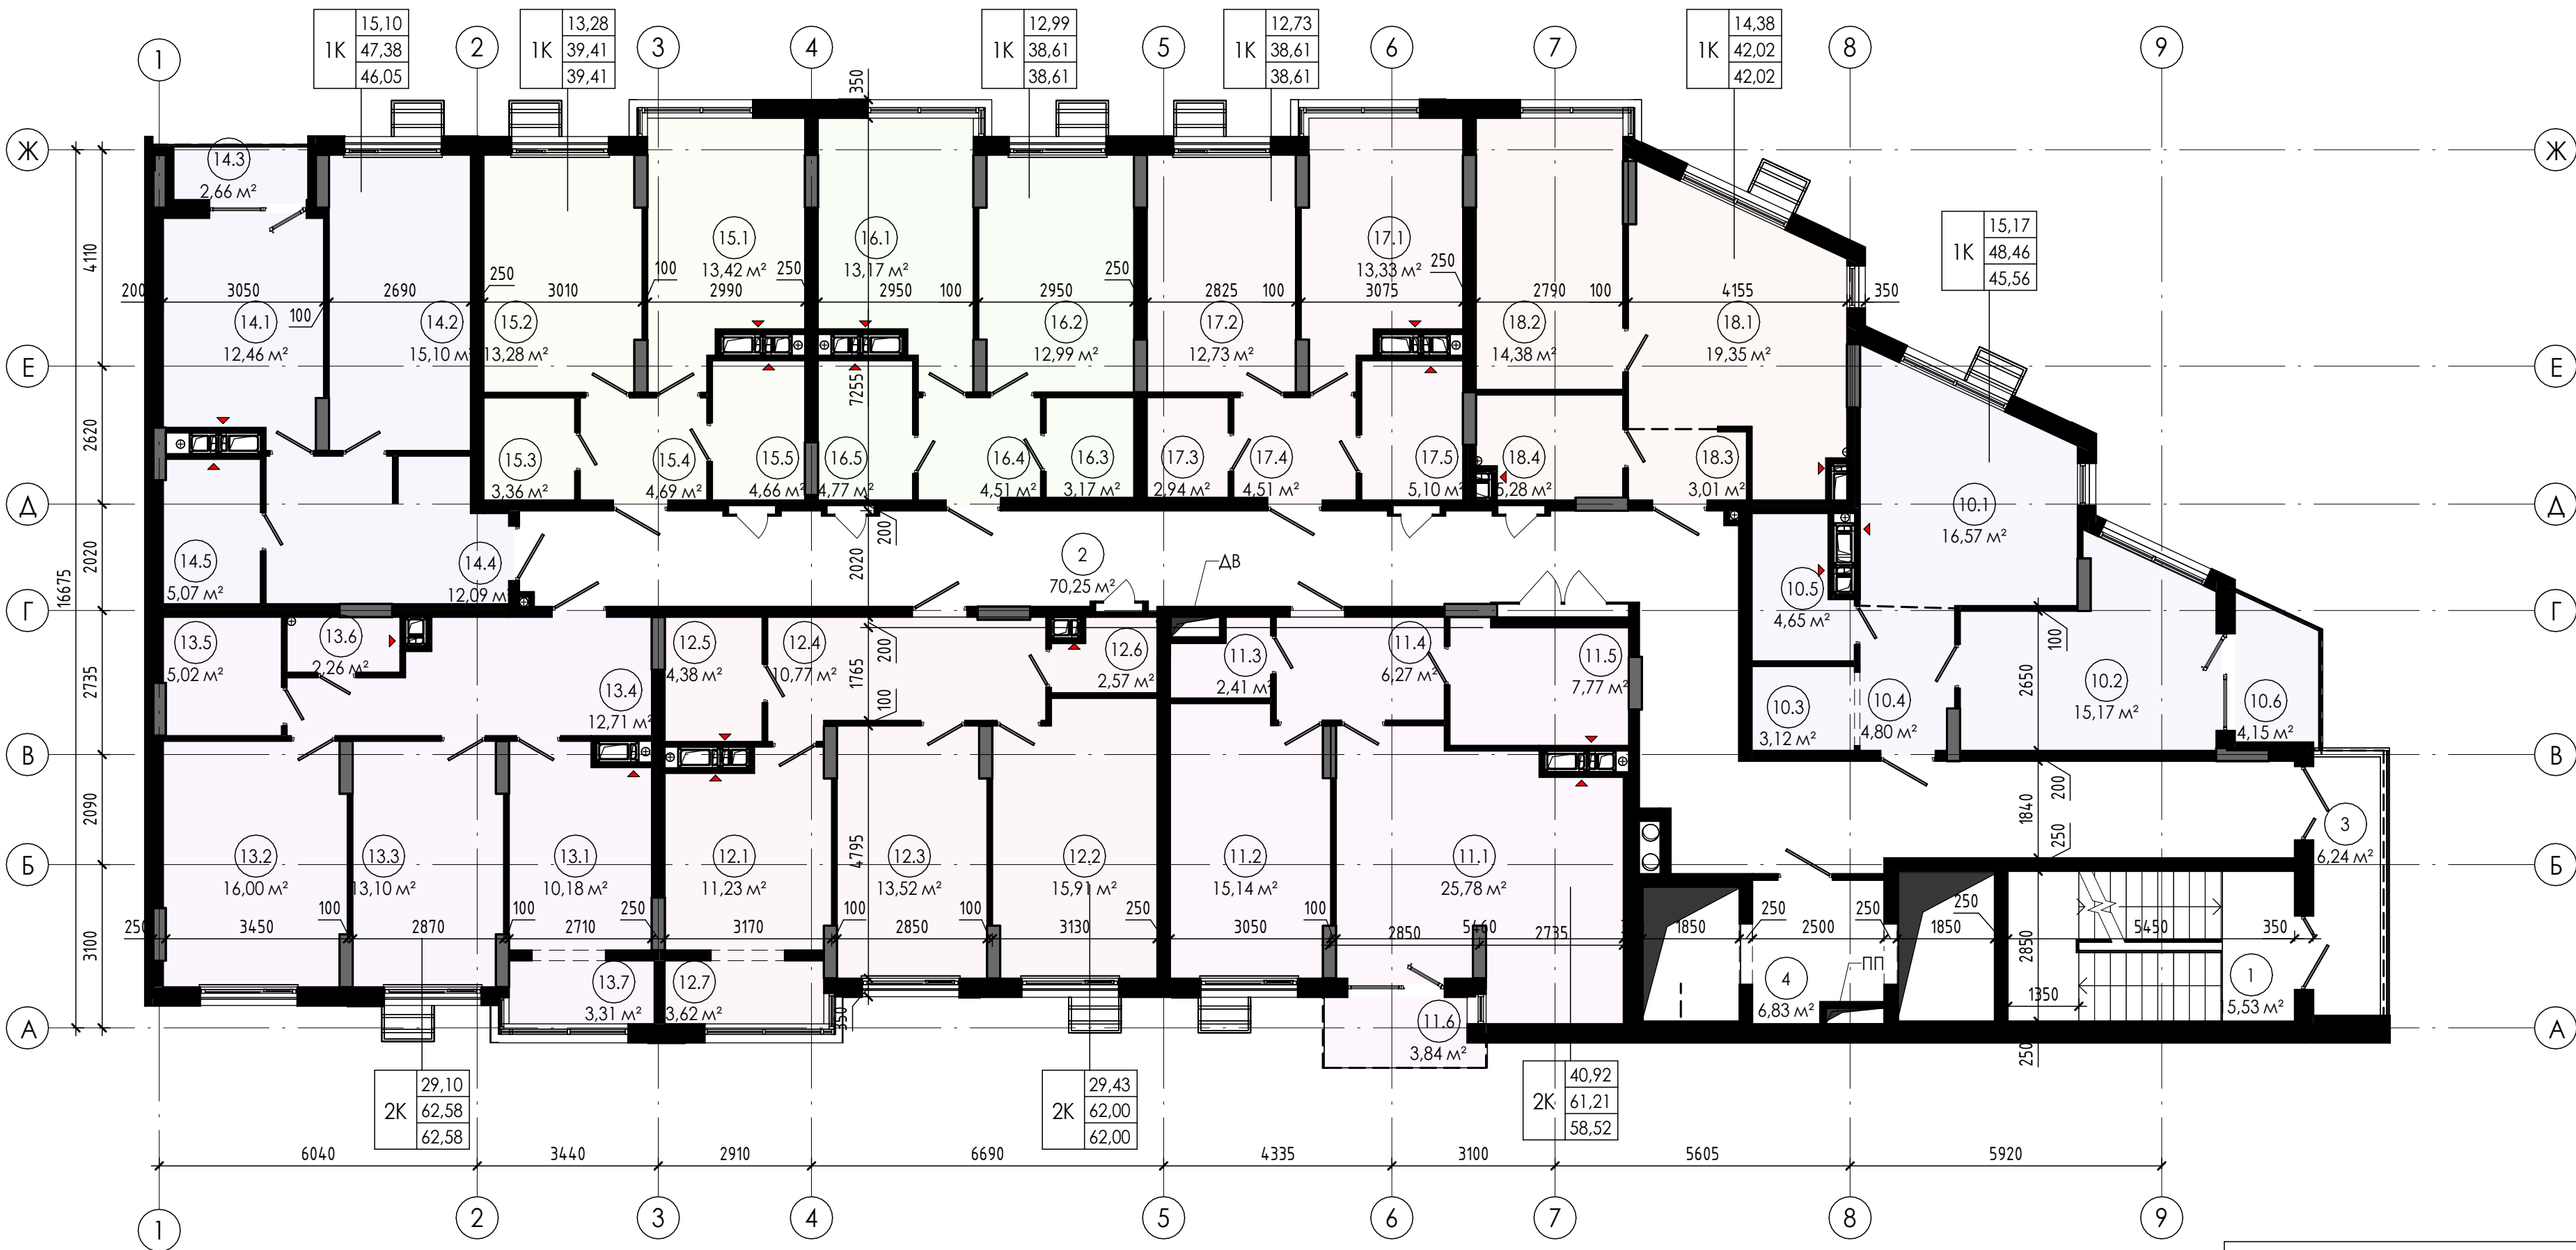

Експлікація приміщень		
Номер	Найменування	Площа, м²
Квартири		
10		
1	Кухня	16,57
2	Спальня	15,17
3	Гардероб	3,12
4	Коридор	4,8
5	С/В	4,65
6	Балкон	1,25
		45,56
11		
1	Студія	25,78
2	Спальня	15,14
3	Гардероб	2,41
4	Коридор	6,27
5	С/В	7,77
6	Балкон	1,15
		58,52
12		
1	Кухня	11,23
2	Спальня	15,91
3	Спальня	13,52
4	Коридор	10,77

Експлікація приміщень		
Номер	Найменування	Площа, м²
5	Ванна	4,38
6	С/В	2,57
7	Лоджія	3,62
		62
13		
1	Кухня	10,18
2	Спальня	16
3	Спальня	13,1
4	Коридор	12,71
5	Ванна	5,02
6	С/В	2,26
7	Лоджія	3,31
		62,58
14		
1	Кухня	12,46
2	Спальня	15,1
3	Лоджія (А)	1,33
4	Коридор	12,09
5	С/В	5,07
		46,05
15		
1	Кухня	13,42
2	Спальня	13,28
3	Гардероб	3,36

Експлікація приміщень		
Номер	Найменування	Площа, м²
4	Коридор	4,69
5	С/В	4,66
		39,41
16		
1	Кухня	13,17
2	Спальня	12,99
3	Гардероб	3,17
4	Коридор	4,51
5	С/В	4,77
		38,61
17		
1	Кухня	13,33
2	Спальня	12,73
3	Гардероб	2,94
4	Коридор	4,51
5	С/В	5,1
		38,61
18		
1	Кухня	19,35
2	Спальня	14,38
3	Коридор	3,01
4	С/В	5,28
		42,02

Експлікація приміщень		
Номер	Найменування	Площа, м²
МЗК		
1	Сходовая клітка	15,53
2	Хол	70,25
3	Балкон	1,87
4	Ліфтовий хол	6,83
		94,48

Кількість житлових кімнат	3К	27,91	Житлова площа
		53,16	Загальна площа без коефіцієнту
		50,42	Загальна площа з коефіцієнтом

Специфікація квартир поверху					
№ Квартири	Житлова площа, м²	Тип квартири	Площа літніх з коеф., м²	Загальна площа квартири, м²	Примітки
1К					
17	12,73	1К	0,00	38,61	
16	12,99	1К	0,00	38,61	
15	13,28	1К	0,00	39,41	
14	15,10	1К	1,33	46,05	
10	15,17	1К	1,25	45,56	
18	14,38	1К	0,00	42,02	
6	83,65		2,58	250,26	
2К					
13	29,10	2К	3,31	62,58	
12	29,43	2К	3,62	62,00	
11	40,92	2К	1,15	58,52	
3	99,45		8,08	183,10	

5.22 - AP					
Нове будівництво багатоквартирних житлових будинків з вбудованими приміщеннями громадського призначення та підземним паркінгом на вулиці Хриплинській, 9 у м. Івано-Франківську					
Зм.	Кільк.	Аркуш	Недок.	Підп.	Дата
ГАП	Андрухів М.І.	Накладюк В.Г.			05/22
Виконав	Андрухів М.І.				05/22
Н.Контр.	Андрухів М.І.				05/22
Четвертий пусковий комплекс.				Стадія	Аркуш
				П	8
Планування типових поверхів 2-19				AA №004519	