



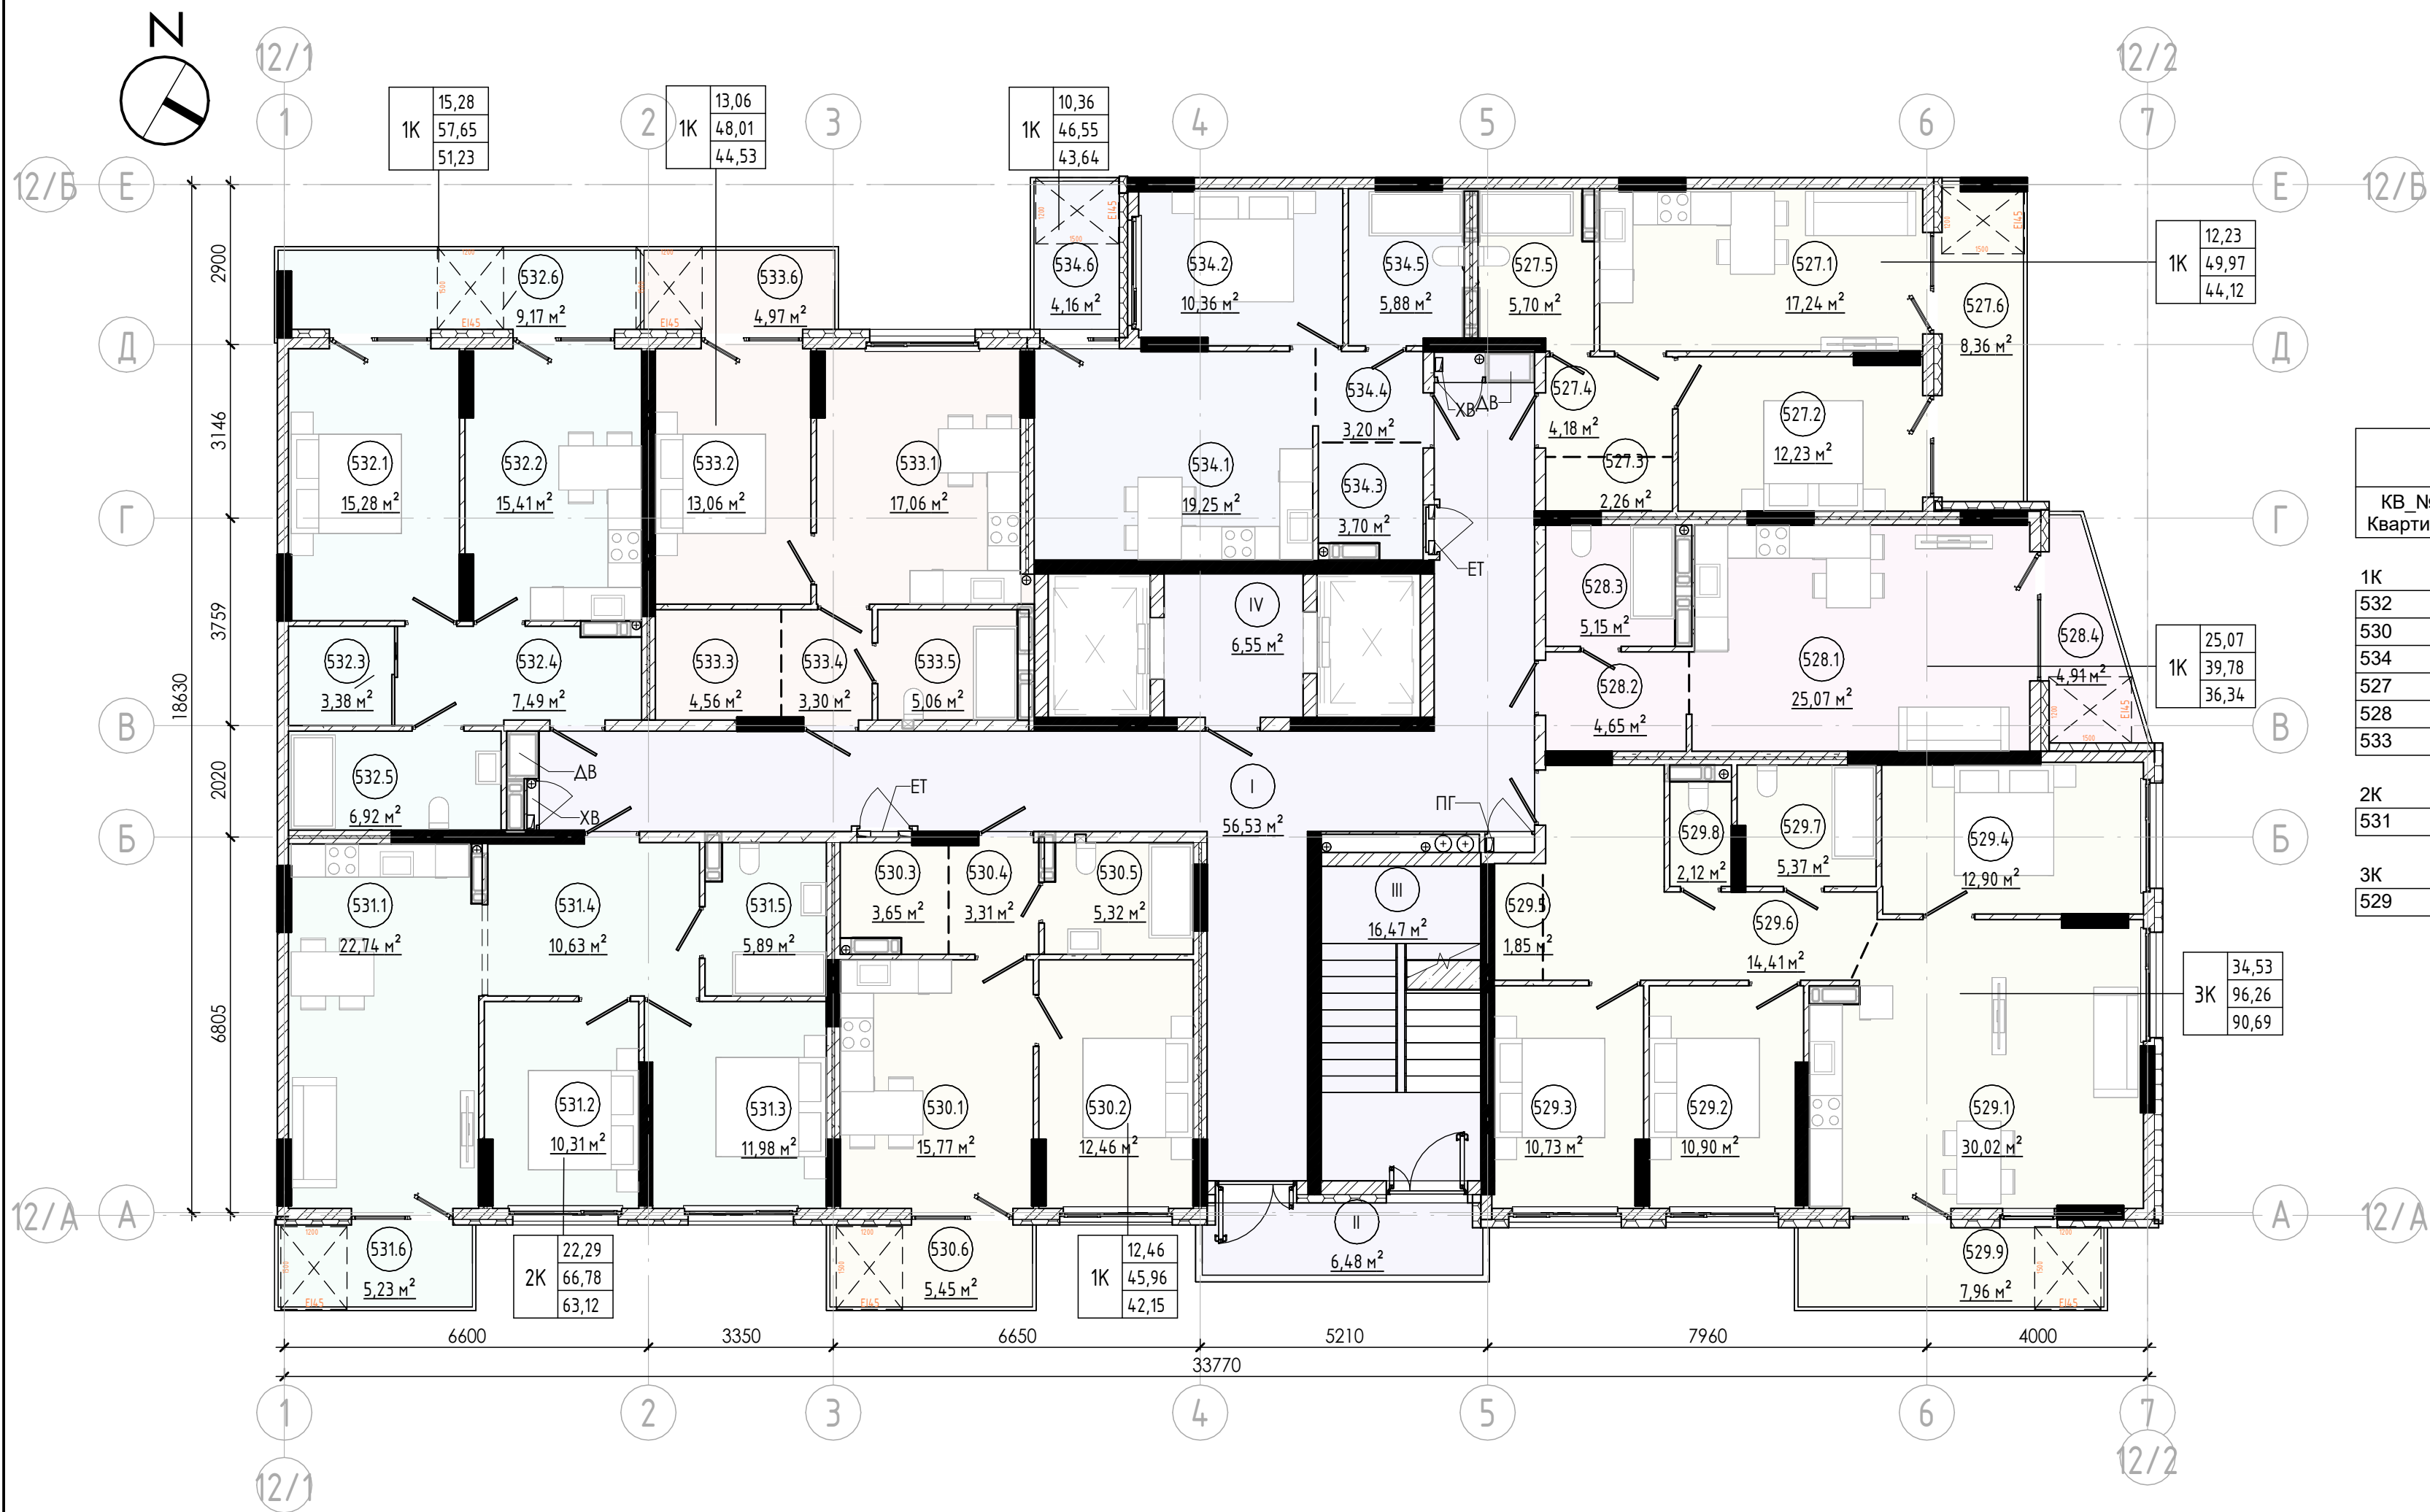

Специфікація квартир поверху					
КВ. № Квартири	Тип квартири	Житлова площа,м2	Площа літніх з коеф,м2	Загальна площа квартири,м2	Прим ітки

1К					
532	1К	15,28	2,75	51,23	
530	1К	12,46	1,64	42,15	
534	1К	10,36	1,25	43,64	
527	1К	12,23	2,51	44,12	
528	1К	25,07	1,47	36,34	
533	1К	13,06	1,49	44,53	
		88,46	11,11	262,01	
2К					
531	2К	22,29	1,57	63,12	
		22,29	1,57	63,12	
3К					
529	3К	34,53	2,39	90,69	
		34,53	2,39	90,69	

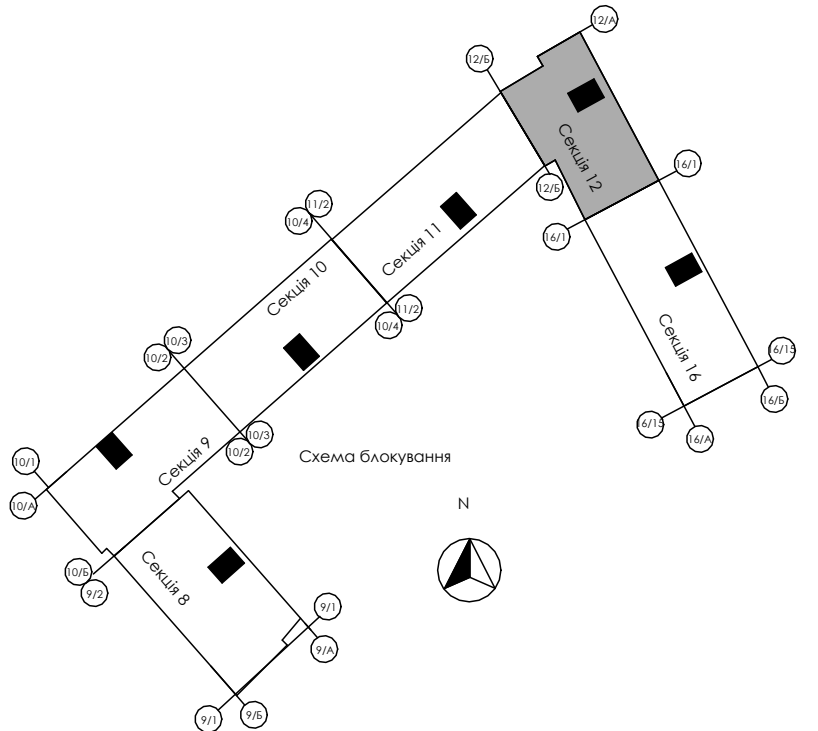

Експлікація приміщень 2,3,5,6,8,9,11,12,14,15

№	Найменування	Площа з коефіцієнтом
527		
527.1	Кухня-їдальня	17,24 м²
527.2	Спальня	12,23 м²
527.3	Гардероб	2,26 м²
527.4	Коридор	4,18 м²
527.5	Ванна	5,70 м²
527.6	Балкон	2,51 м²
6		44,12 м²
528		
528.1	Студія	25,07 м²
528.2	Коридор	4,65 м²
528.3	Ванна	5,15 м²
528.4	Балкон	1,47 м²
4		36,34 м²
529		
529.1	Кухня-їдальня	30,02 м²
529.2	Спальня	10,90 м²
529.3	Спальня	10,73 м²
529.4	Спальня	12,90 м²
529.5	Гардероб	1,85 м²
529.6	Коридор	14,41 м²

Експлікація приміщень 2,3,5,6,8,9,11,12,14,15

№	Найменування	Площа з коефіцієнтом
529.7		
529.7	Ванна	5,37 м²
529.8	С/В	2,12 м²
529.9	Балкон	2,39 м²
9		90,69 м²
530		
530.1	Кухня-їдальня	15,77 м²
530.2	Спальня	12,46 м²
530.3	Гардероб	3,65 м²
530.4	Коридор	3,31 м²
530.5	Ванна	5,32 м²
530.6	Балкон	1,64 м²
6		42,15 м²
531		
531.1	Кухня-їдальня	22,74 м²
531.2	Спальня	10,31 м²
531.3	Спальня	11,98 м²
531.4	Коридор	10,63 м²
531.5	Ванна	5,89 м²
531.6	Балкон	1,57 м²
6		63,12 м²

Експлікація приміщень 2,3,5,6,8,9,11,12,14,15

№	Найменування	Площа з коефіцієнтом
532		
532.1	Вітальня	15,28 м²
532.2	Кухня-їдальня	15,41 м²
532.3	Гардероб	3,38 м²
532.4	Коридор	7,49 м²
532.5	Ванна	6,92 м²
532.6	Балкон	2,75 м²
6		51,23 м²
533		
533.1	Кухня-їдальня	17,06 м²
533.2	Спальня	13,06 м²
533.3	Гардероб	4,56 м²
533.4	Коридор	3,30 м²
533.5	Ванна	5,06 м²
533.6	Балкон	1,49 м²
6		44,53 м²

Експлікація приміщень 2,3,5,6,8,9,11,12,14,15

№	Найменування	Площа з коефіцієнтом
534		
534.1	Кухня-їдальня	19,25 м²
534.2	Спальня	10,36 м²
534.3	Гардероб	3,70 м²
534.4	Коридор	3,20 м²
534.5	Ванна	5,88 м²
534.6	Балкон	1,25 м²
6		43,64 м²

Експлікація приміщень МЗК

Функц.	№	Найменування	Площа, м2
МЗК	II	Балкон	1,94
МЗК	I	Коридор	56,53
МЗК	IV	Ліфтовий хол	6,55
МЗК	III	Сходові клітка	16,47
Всього: 4			81,49

УМОВНІ ПОЗНАЧКИ

- Керамоблок - товщ. 200-250мм (EI 90MO)
- Газобетонні стінові блоки - товщ. 250мм, 200мм (REI 180MO)
- Монолітні з/б конструкції (REI 150MO)
- Цегляні перегородки - товщ. 250мм (REI 150MO)
- Утеплення зовнішніх стін - товщ 150мм
- Газобетонні стінові блоки - товщ. 100мм (EI 150MO)

						BLG-CTY24-0000-X30-A003-S12 - AP			
						Нове будівництво багатоквартирних житлових будинків з вбудованими нежитловими приміщеннями в межах вулиць Національної Гвардії-Свєна Коновальця- О.Сорохтея у м.Івано-Франківськ			
Змін.	Кіл.	Арк	№док.	Підп.	Дата	ГАП Андрухів М.		Секція 12.	Арк.
Виконав								П	9
Н.Контр.						Андрухів М.		АА №004519	
						Планування типових поверхів 2,3,5,6,8,9,11,12,14,15			