


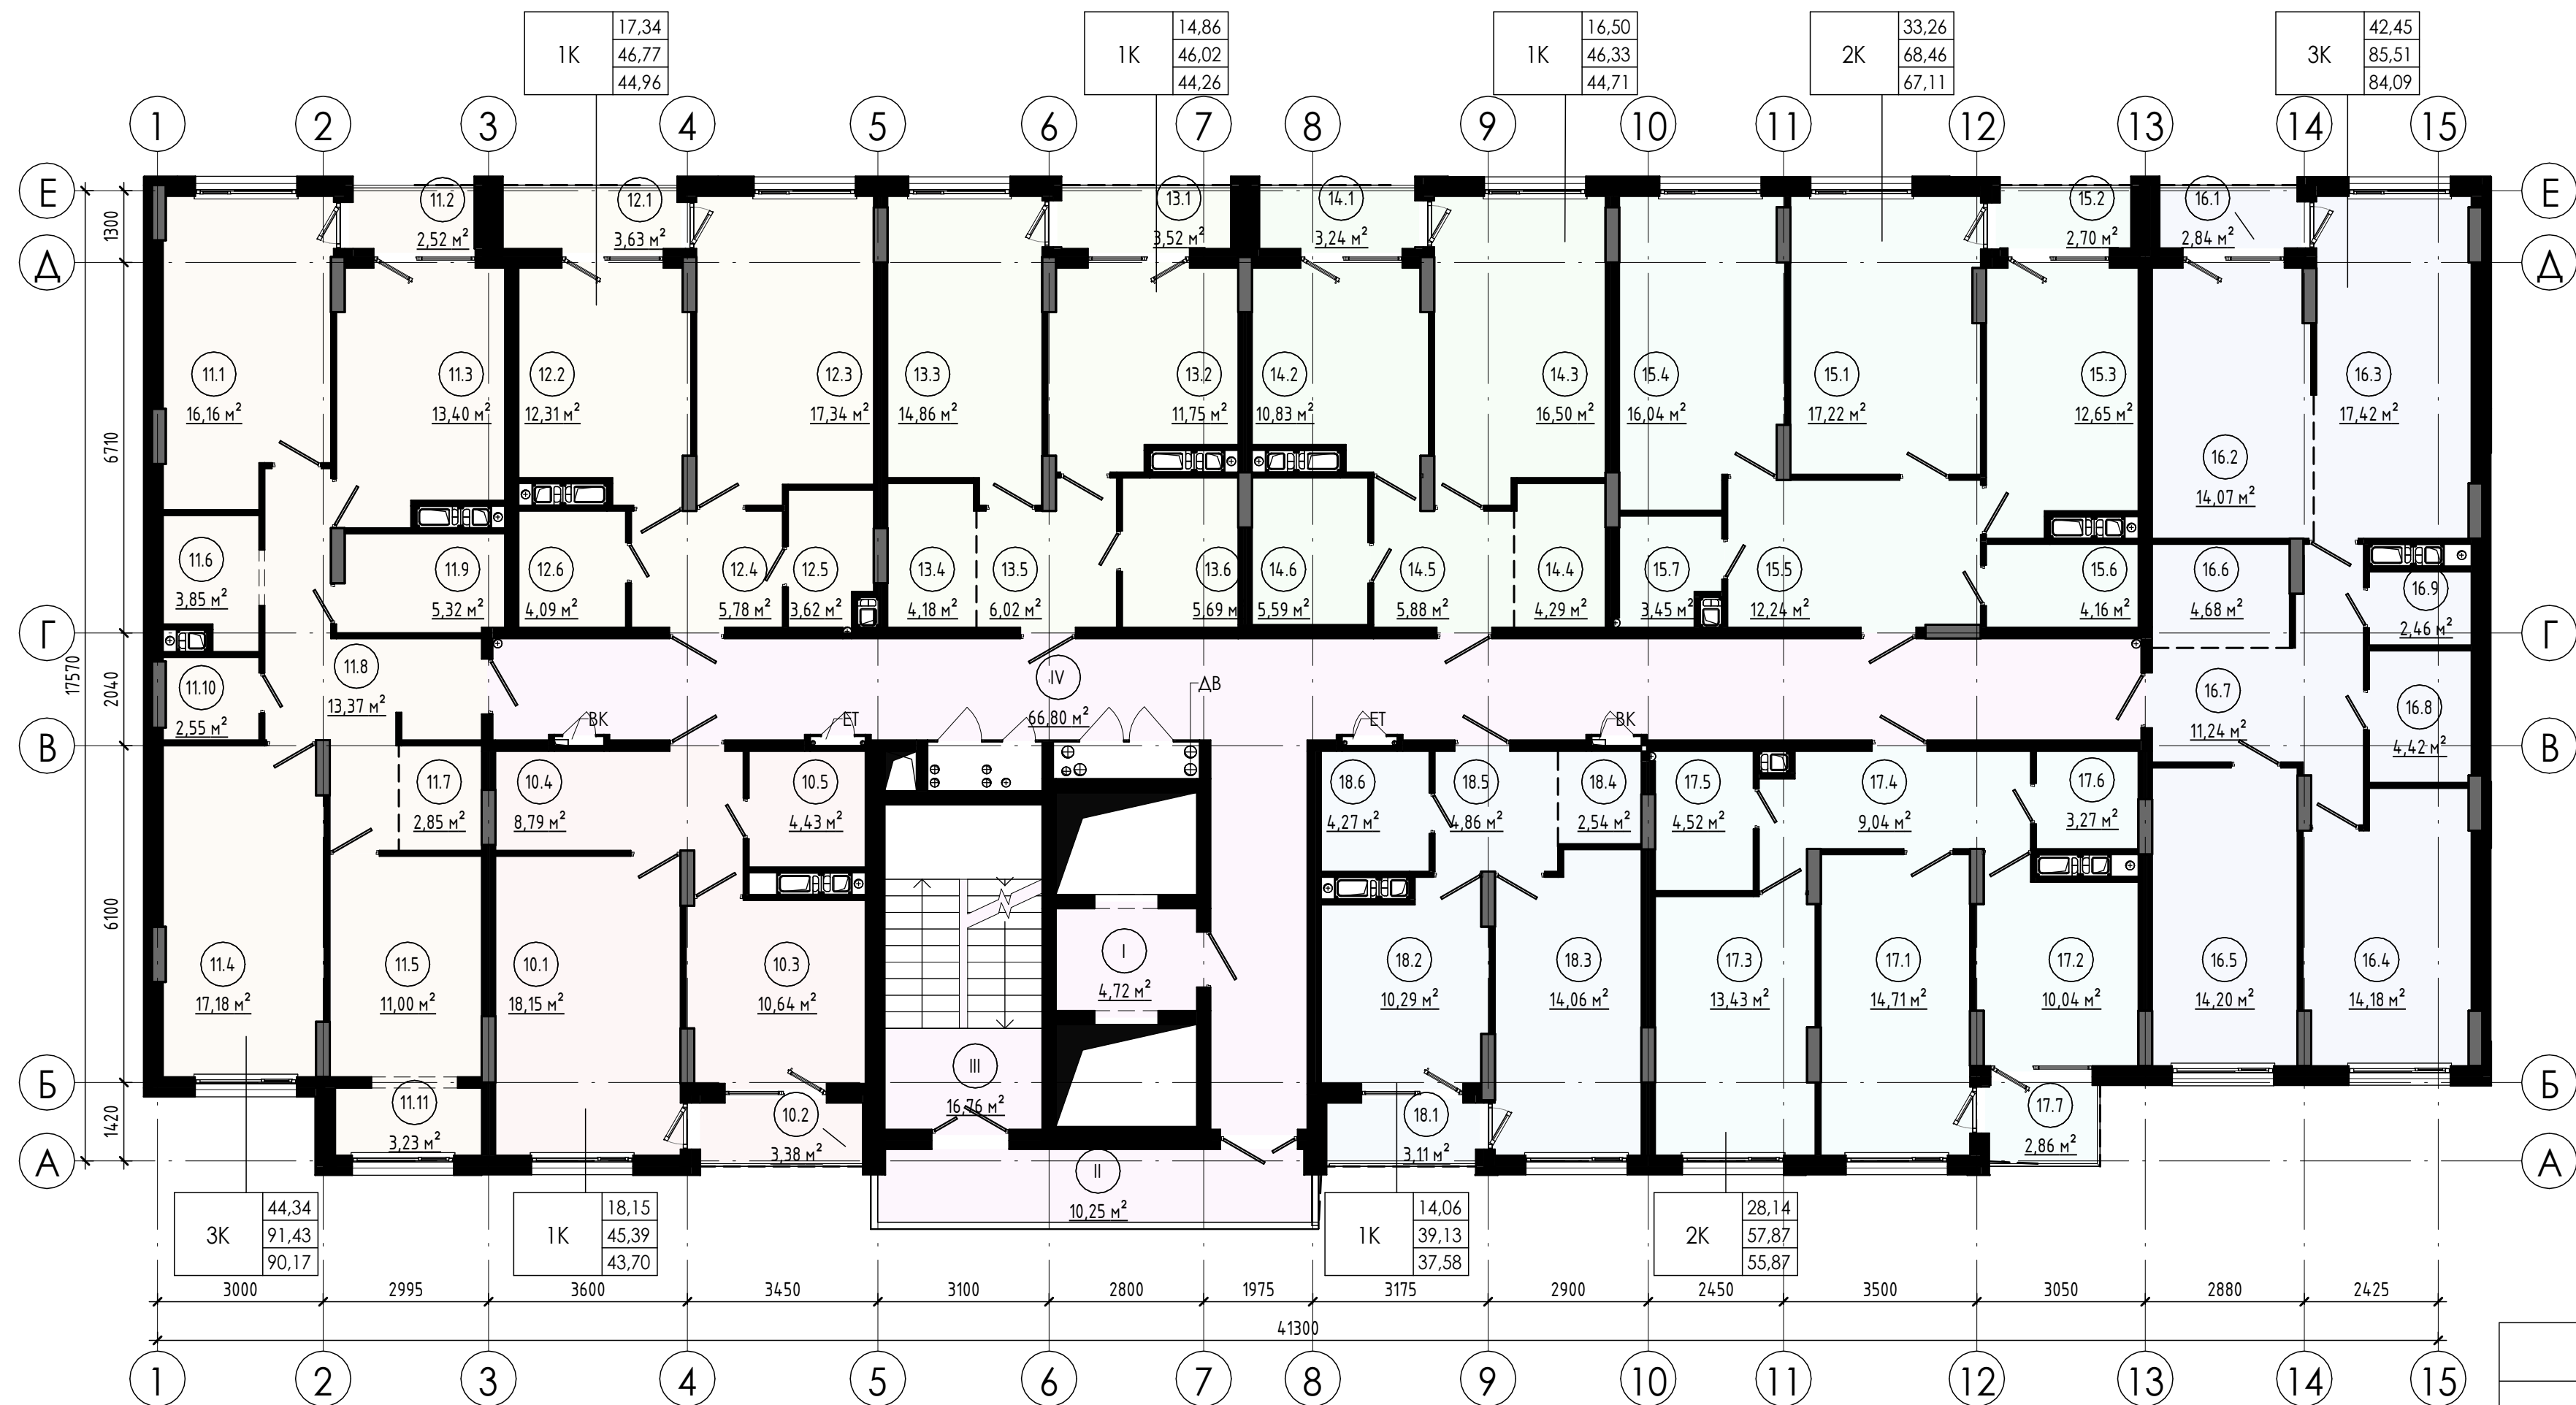

Експлікація приміщень		
Номер	Найменування	Площа, м²

Квартири		
10		
1	Вітальня	18,15
2	Лоджія (А)	1,69
3	Кухня	10,64
4	Коридор	8,79
5	Ванна	4,43
		43,7

11		
1	Вітальня	16,16
2	Лоджія (А)	1,26
3	Кухня	13,4
4	Спальня	17,18
5	Спальня	11
6	Гардероб	3,85
7	Гардероб	2,85
8	Коридор	13,37
9	Ванна	5,32
10	С/В	2,55
11	Лоджія	3,23
		90,17

Експлікація приміщень		
Номер	Найменування	Площа, м²

12		
1	Лоджія (А)	1,82
2	Кухня	12,31
3	Спальня	17,34
4	Коридор	5,78
5	Ванна	3,62
6	С/В	4,09
		44,96

13		
1	Лоджія (А)	1,76
2	Кухня	11,75
3	Спальня	14,86
4	Гардероб	4,18
5	Коридор	6,02
6	С/В	5,69
		44,26

14		
1	Лоджія (А)	1,62
2	Кухня	10,83
3	Спальня	16,5
4	Гардероб	4,29
5	Коридор	5,88
6	С/В	5,59
		44,71

Експлікація приміщень		
Номер	Найменування	Площа, м²

15		
1	Вітальня	17,22
2	Лоджія (А)	1,35
3	Кухня	12,65
4	Спальня	16,04
5	Коридор	12,24
6	Ванна	4,16
7	С/В	3,45
		67,11

16		
1	Лоджія (А)	1,42
2	Кімната	14,07
3	Кухня	17,42
4	Спальня	14,18
5	Спальня	14,2
6	Гардероб	4,68
7	Коридор	11,24
8	Ванна	4,42
9	С/В	2,46
		84,09

Експлікація приміщень		
Номер	Найменування	Площа, м²

17		
1	Вітальня	14,71
2	Кухня	10,04
3	Спальня	13,43
4	Коридор	9,04
5	Ванна	4,52
6	С/В	3,27
7	Балкон	0,86
		55,87

18		
1	Лоджія (А)	1,56
2	Кухня	10,29
3	Спальня	14,06
4	Гардероб	2,54
5	Коридор	4,86
6	С/В	4,27
		37,58

Експлікація приміщень		
Номер	Найменування	Площа, м²

МЗК		
I	Ліфтовий хол	4,72
II	Балкон	3,07
III	Сходово клітка	16,76
IV	Хол	66,8
		91,35

Кількість житлових кімнат	3К	27,91	Житлова площа
		53,16	Загальна площа без коефіцієнту
		50,42	Загальна площа з коефіцієнтом

Специфікація квартир поверху					
№ Квартири	Житлова площа	Тип квартири	Площа літніх з коеф	Загальна площа квартири	При мітки
1К					
12	17,34	1К	1,82	44,96	
13	14,86	1К	1,76	44,26	
14	16,50	1К	1,62	44,71	
18	14,06	1К	1,56	37,58	
10	18,15	1К	1,69	43,70	
5	80,91		8,45		
2К					
15	33,26	2К	1,35	67,11	
17	28,14	2К	0,86	55,87	
2	61,40		2,21		
3К					
11	44,34	3К	4,49	90,17	
16	42,45	3К	1,42	84,09	
2	86,79		5,91		

5.22 - AP					
Нове будівництво багатоквартирних житлових будинків з вбудованими приміщеннями громадського призначення та підземним паркінгом на вулиці Хриплінській, 9 у м.Івано-Франківську					
Зм.	Кільк.	Арк.	№ док.	Підп.	Дата
ГАП	Андрухів М.І.				05/22
Виконав	Накладюк В.П.				05/22
Н.Контр.	Андрухів М.І.				05/22
Одинадцятий пусковий комплекс.				Стадія	Аркш
				П	8
Планування типового 3-16 поверхів на відм. +6.020-43.980				AA №004519	

Зам. інв. №	
Підпис і дата	
Інв. № ор.	