


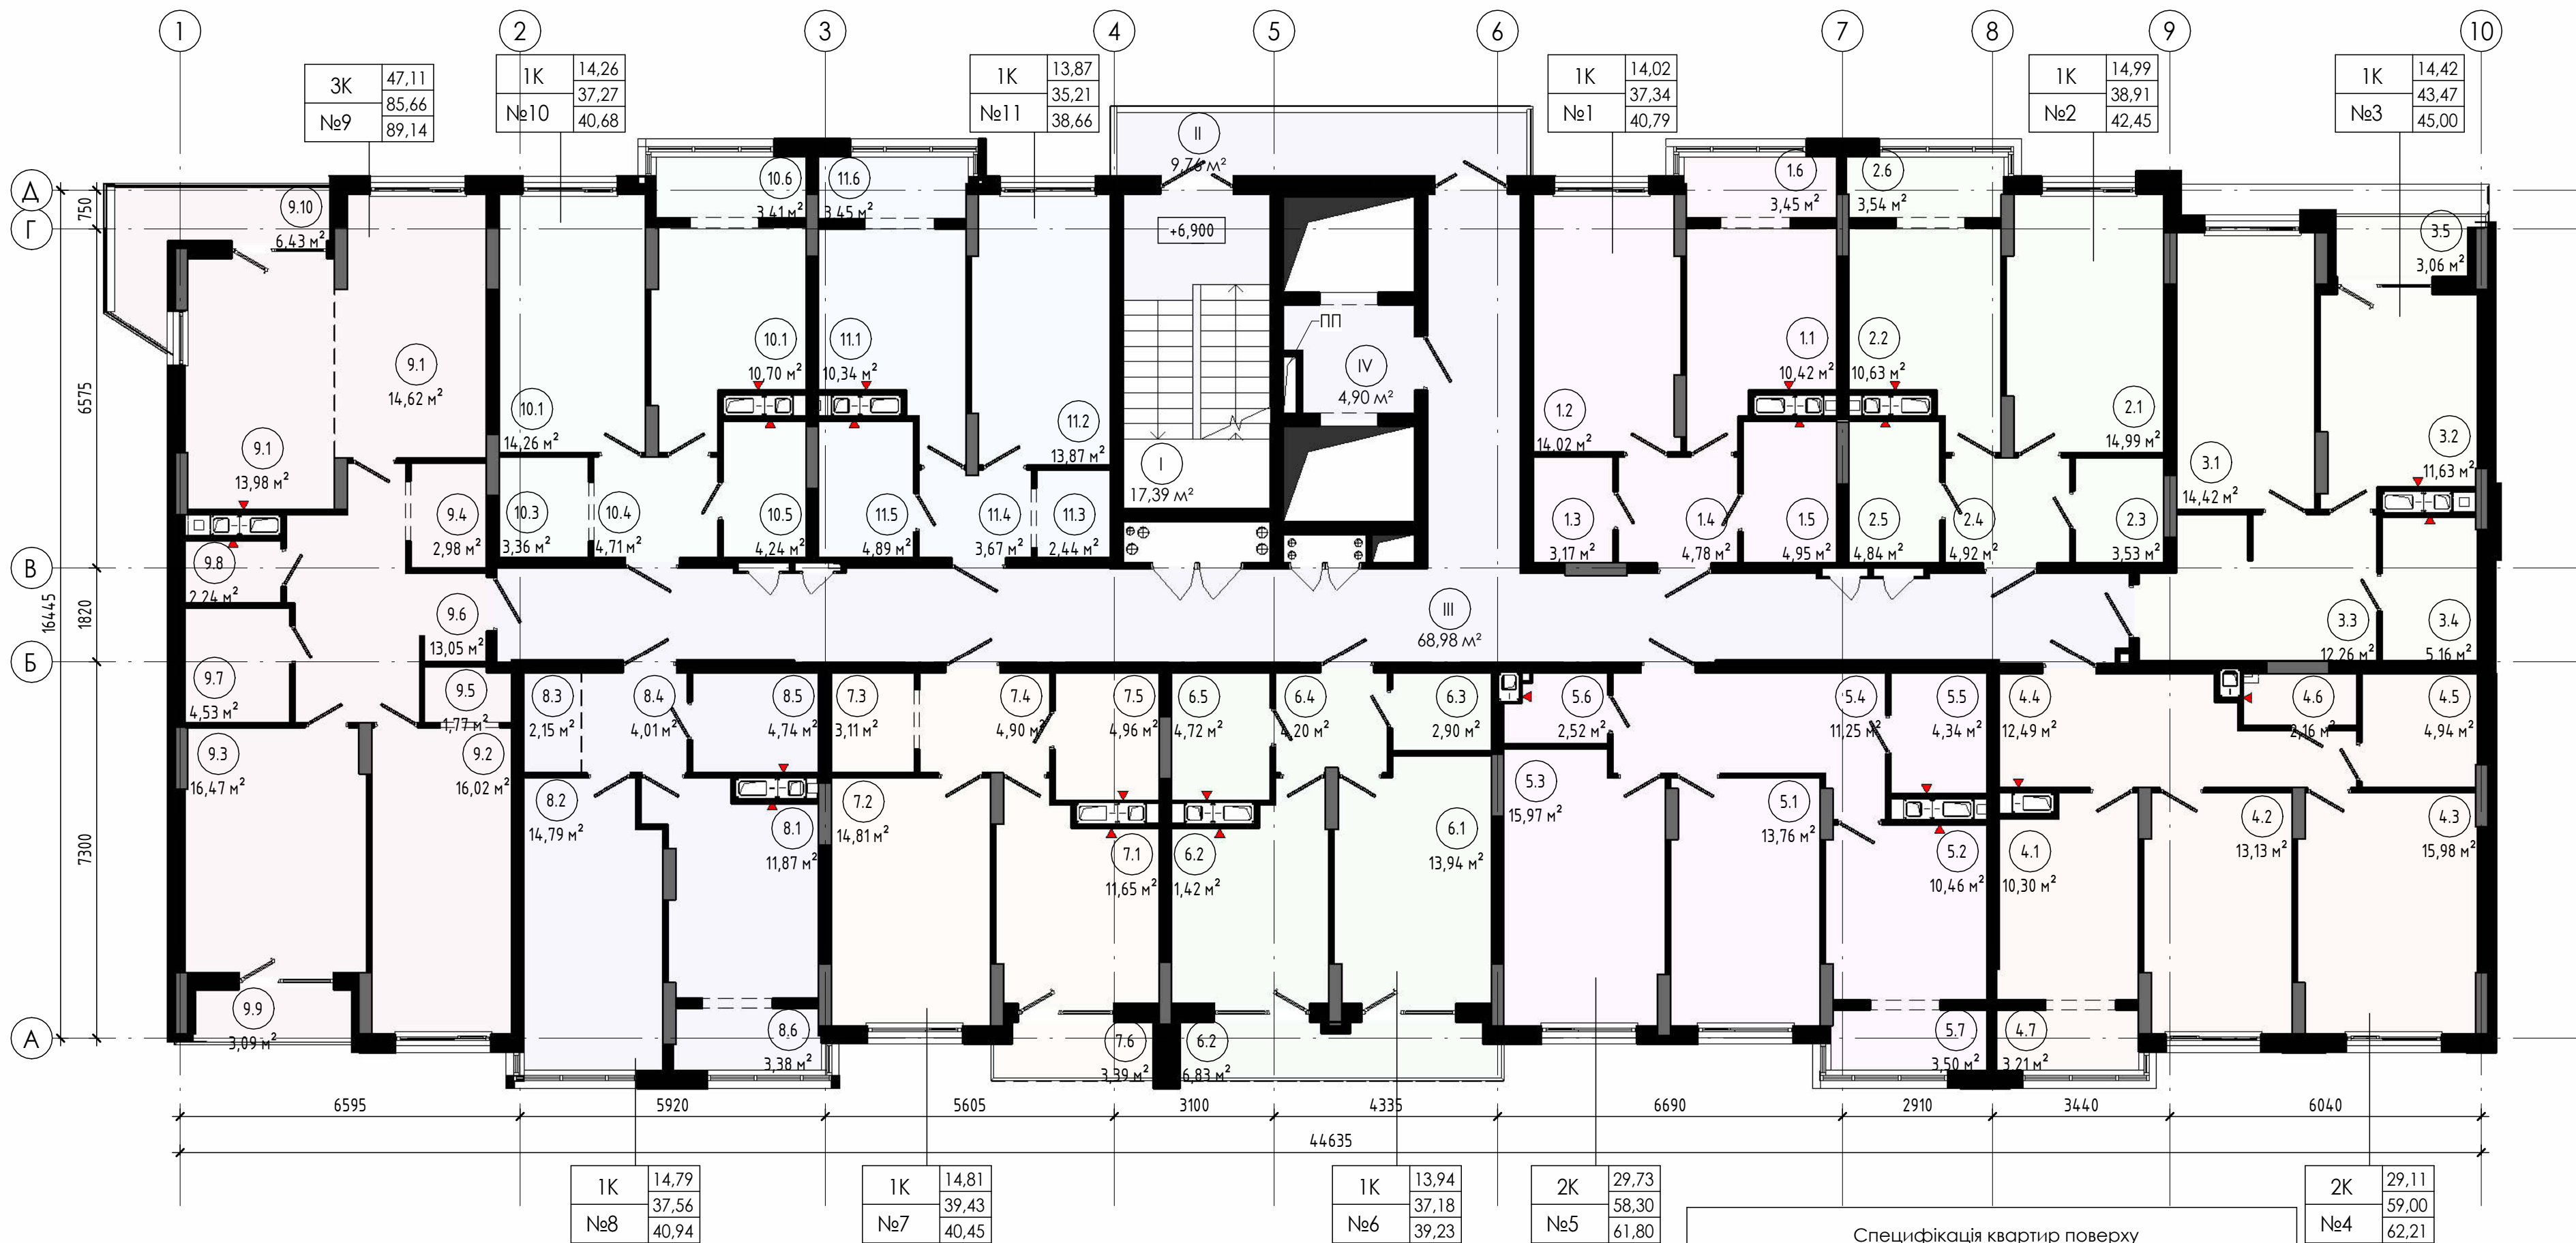

Експлікація приміщень		
Номер	Найменування	Площа, м²

Квартири		
1	Кухня	10,42
2	Спальня	14,02
3	Гардероб	3,17
4	Коридор	4,78
5	Ванна	4,95
6	Лоджія	3,45
		40,79

2	Вітальня	14,99
1	Кухня	10,63
3	Гардероб	3,53
4	Коридор	4,92
5	Ванна	4,84
6	Лоджія	3,54
		42,45

3	Вітальня	14,42
2	Кухня	11,63
3	Коридор	12,26
4	Ванна	5,16
5	Лоджія (А)	1,53
		45

Експлікація приміщень		
Номер	Найменування	Площа, м²

4	Кухня	10,3
2	Кімната	13,13
3	Спальня	15,98
4	Коридор	12,49
5	Ванна	4,94
6	С/В	2,16
7	Лоджія	3,21
		62,21

5	Вітальня	13,76
2	Кухня	10,46
3	Спальня	15,97
4	Коридор	11,25
5	Ванна	4,34
6	С/В	2,52
7	Лоджія	3,5
		61,8

6	Вітальня	13,94
2	Кухня	11,42
2	Балкон	2,05
3	Гардероб	2,9
4	Коридор	4,2
5	Ванна	4,72
		39,23

Експлікація приміщень		
Номер	Найменування	Площа, м²

7	Кухня	11,65
2	Спальня	14,81
3	Гардероб	3,11
4	Коридор	4,9
5	Ванна	4,96
6	Балкон	1,02
		40,45

8	Кухня	11,87
2	Спальня	14,79
3	Гардероб	2,15
4	Коридор	4,01
5	Ванна	4,74
6	Лоджія	3,38
		40,94

9	Кімната	14,62
1	Кухня	13,98
2	Кімната	16,02
3	Кімната	16,47

Експлікація приміщень		
Номер	Найменування	Площа, м²

4	Гардероб	2,98
5	Гардероб	1,77
6	Коридор	13,05
7	Ванна	4,53
8	С/В	2,24
9	Лоджія (А)	1,55
10	Балкон	1,93
		89,14

10	Кухня	10,7
1	Спальня	14,26
3	Гардероб	3,36
4	Коридор	4,71
5	Ванна	4,24
6	Лоджія	3,41
		40,68

11	Кухня	10,34
2	Спальня	13,87
3	Гардероб	2,44
4	Коридор	3,67
5	Ванна	4,89
6	Лоджія	3,45
		38,66

Експлікація приміщень		
Номер	Найменування	Площа, м²

МЗК		
I	Сходовая клітка	17,39
II	Балкон	2,93
III	Заг.Коридор	68,98
IV	Ліфтовий хол	4,9
		94,2

Специфікація квартир поверху

№ Квартири	Житлова площа, м²	Тип квартири	Площа літніх з коеф., м²	Загальна площа, м²	Примітки
1К					
6	13,94	1К	2,05	39,23	
3	14,42	1К	1,53	45	
2	14,99	1К	3,54	42,45	
1	14,02	1К	3,45	40,79	
10	14,26	1К	3,41	40,68	
11	13,87	1К	3,45	38,66	
7	14,81	1К	1,02	40,45	
8	14,79	1К	3,38	40,94	
8	115,10		21,83		
2К					
5	29,73	2К	3,50	61,8	
4	29,11	2К	3,21	62,21	
2	58,84		6,71		
3К					
9	47,11	3К	3,48	89,14	
1	47,11		3,48		

Кількість житлових кімнат	3К	27,91	Житлова площа
		53,16	Загальна площа без коефіцієнту
		50,42	Загальна площа з коефіцієнтом

5.22 - AP					
Нове будівництво багатоквартирних житлових будинків з вбудованими приміщеннями громадського призначення та підземним паркінгом на вулиці Хриплинській, 9 у м.Івано-Франківську					
Змін.	Кільк.	Арк.	Недок.	Підп.	Дата
ГАП	Андрухів М.І.				05/22
Виконав	Накладюк В.П.				05/22
Н.Контр.	Андрухів М.І.				05/22
Перший пусковий комплекс..				Стадія	Арк.
Планування типового поверху 3-17-го поверхів на відм. +6,900-+47,780				П	7
				AA № 004519	