


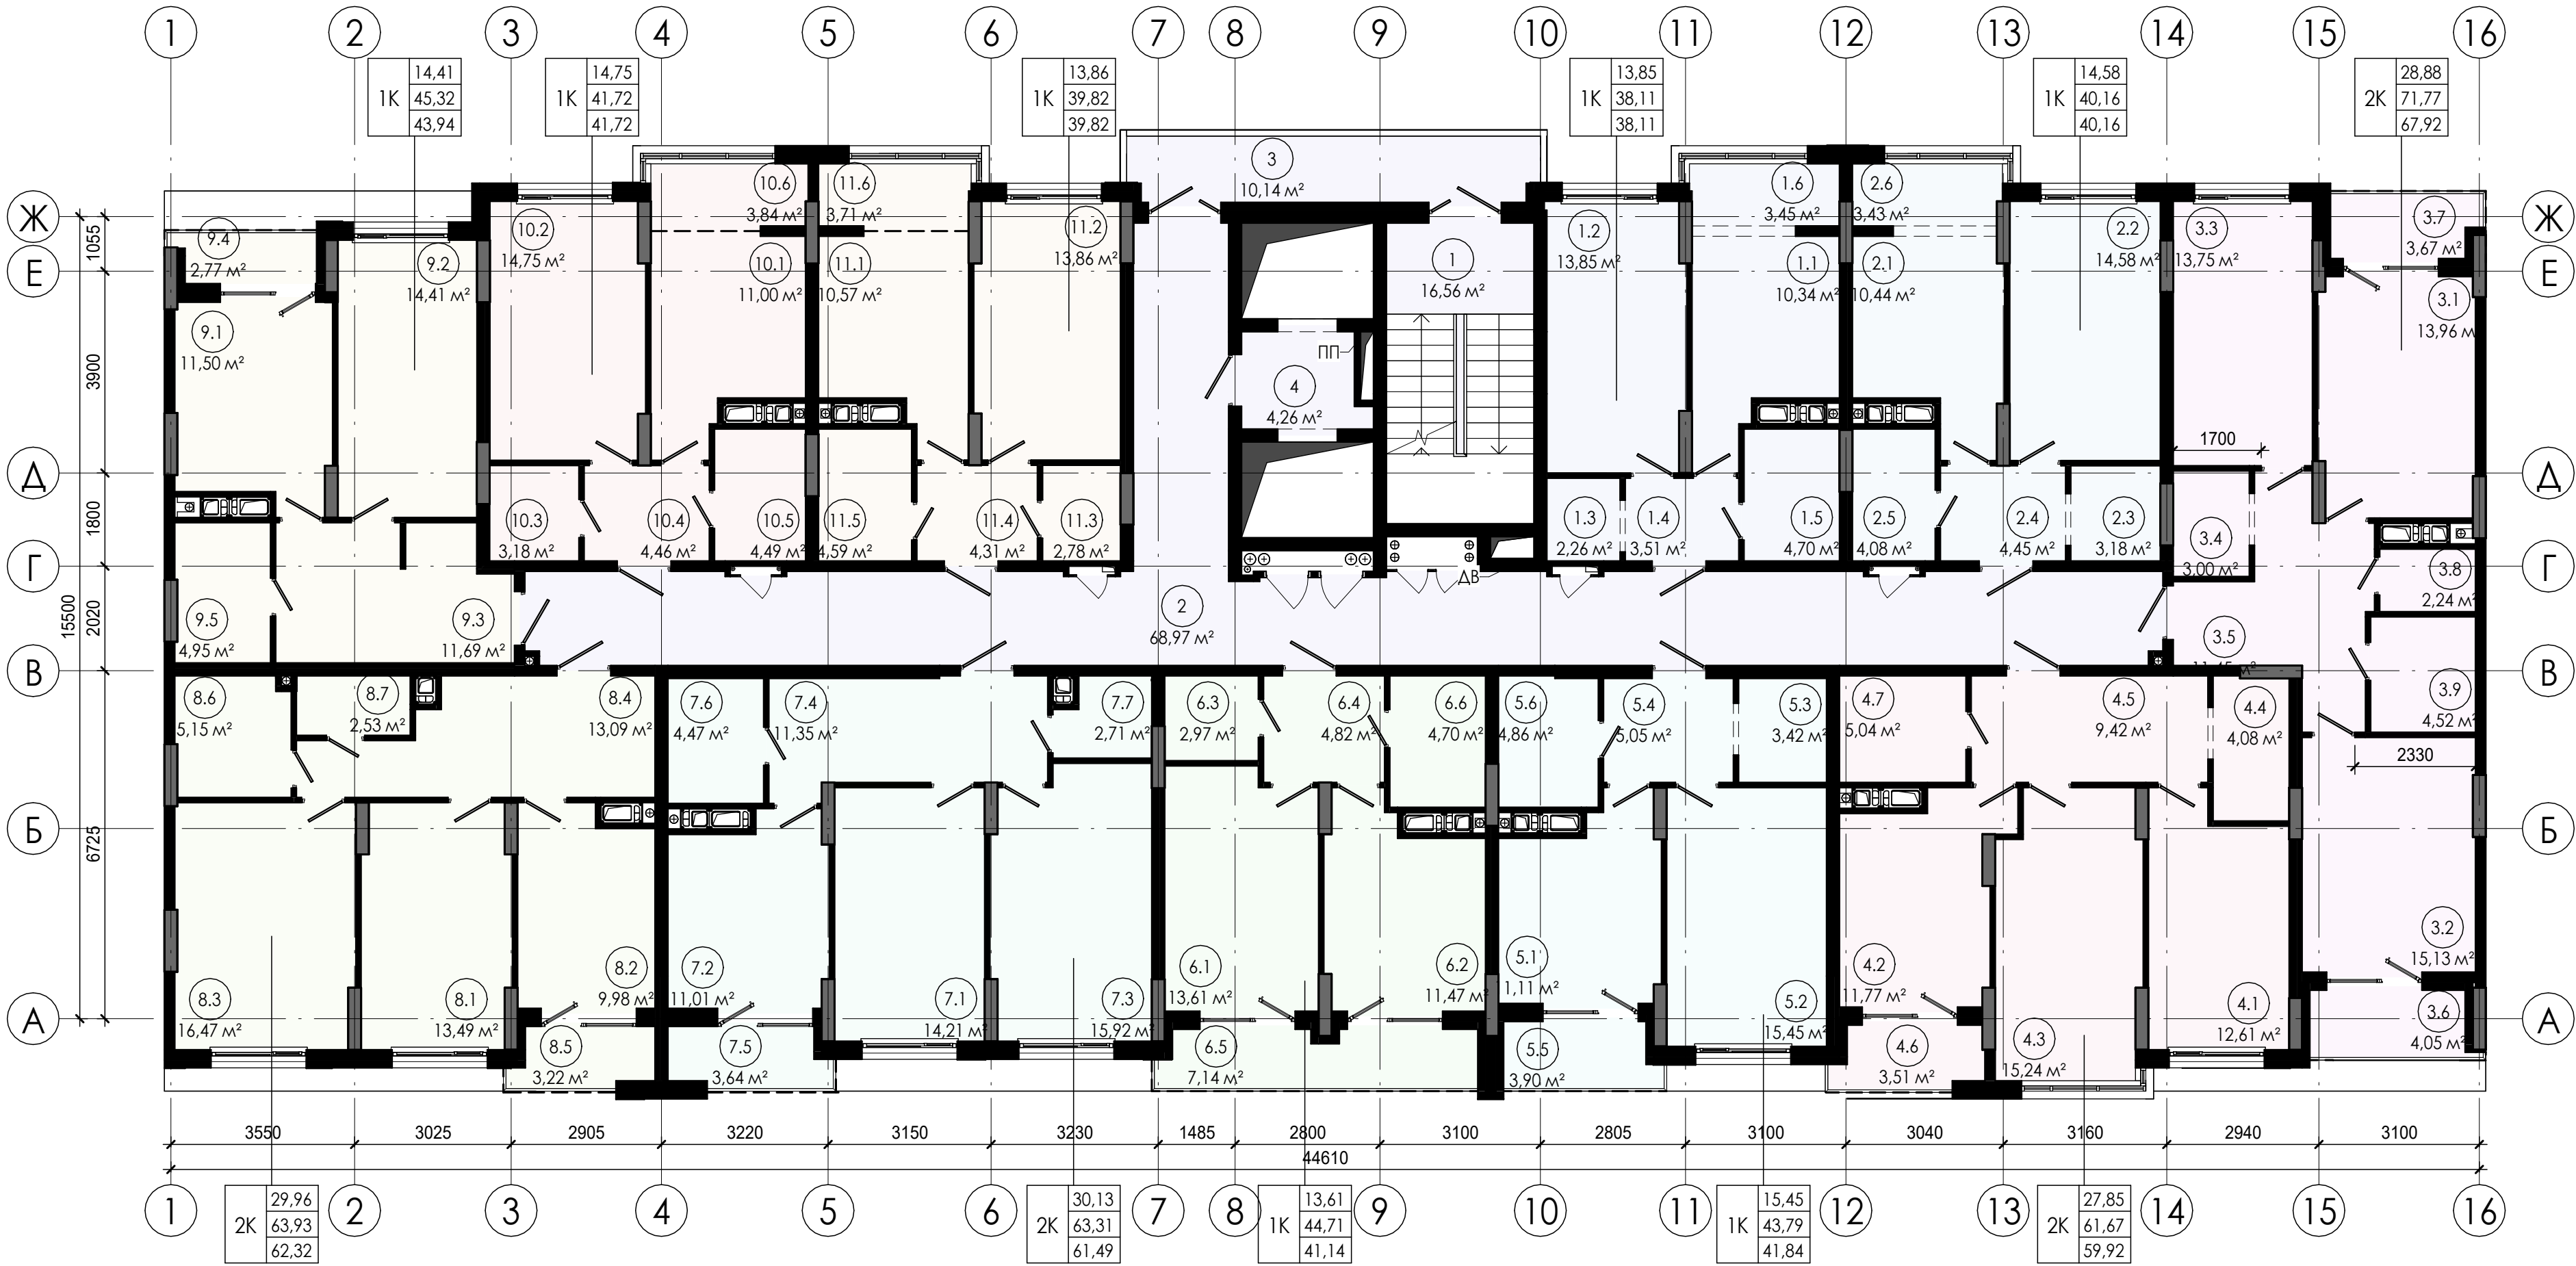

| Експлікація приміщень |              |           |
|-----------------------|--------------|-----------|
| Номер                 | Найменування | Площа, м² |

|          |          |       |
|----------|----------|-------|
| Квартири |          |       |
| 1        |          |       |
| 1        | Кухня    | 10,34 |
| 2        | Спальня  | 13,85 |
| 3        | Гардероб | 2,26  |
| 4        | Коридор  | 3,51  |
| 5        | Ванна    | 4,7   |
| 6        | Лоджія   | 3,45  |
| 38,11    |          |       |
| 2        |          |       |
| 1        | Кухня    | 10,44 |
| 2        | Спальня  | 14,58 |
| 3        | Гардероб | 3,18  |
| 4        | Коридор  | 4,45  |
| 5        | Ванна    | 4,08  |
| 6        | Лоджія   | 3,43  |
| 40,16    |          |       |
| 3        |          |       |
| 1        | Кухня    | 13,96 |
| 2        | Спальня  | 15,13 |
| 3        | Спальня  | 13,75 |
| 4        | Гардероб | 3     |
| 5        | Коридор  | 11,45 |

| Експлікація приміщень |              |           |
|-----------------------|--------------|-----------|
| Номер                 | Найменування | Площа, м² |

|       |          |       |
|-------|----------|-------|
| 6     | В.Лоджія | 2,03  |
| 7     | В.Лоджія | 1,84  |
| 8     | Ванна    | 2,24  |
| 9     | Ванна    | 4,52  |
| 67,92 |          |       |
| 4     |          |       |
| 1     | Вітальня | 12,61 |
| 2     | Кухня    | 11,77 |
| 3     | Спальня  | 15,24 |
| 4     | Гардероб | 4,08  |
| 5     | Коридор  | 9,42  |
| 6     | В.Лоджія | 1,76  |
| 7     | Ванна    | 5,04  |
| 59,92 |          |       |
| 5     |          |       |
| 1     | Кухня    | 11,11 |
| 2     | Спальня  | 15,45 |
| 3     | Гардероб | 3,42  |
| 4     | Коридор  | 5,05  |
| 5     | В.Лоджія | 1,95  |
| 6     | Ванна    | 4,86  |
| 41,84 |          |       |

| Експлікація приміщень |              |           |
|-----------------------|--------------|-----------|
| Номер                 | Найменування | Площа, м² |

|       |          |       |
|-------|----------|-------|
| 6     |          |       |
| 1     | Вітальня | 13,61 |
| 2     | Кухня    | 11,47 |
| 3     | Гардероб | 2,97  |
| 4     | Коридор  | 4,82  |
| 5     | В.Лоджія | 3,57  |
| 6     | Ванна    | 4,7   |
| 41,14 |          |       |
| 7     |          |       |
| 1     | Вітальня | 14,21 |
| 2     | Кухня    | 11,01 |
| 3     | Спальня  | 15,92 |
| 4     | Коридор  | 11,35 |
| 5     | В.Лоджія | 1,82  |
| 6     | Ванна    | 4,47  |
| 7     | С/В      | 2,71  |
| 61,49 |          |       |
| 8     |          |       |
| 1     | Вітальня | 13,49 |
| 2     | Кухня    | 9,98  |
| 3     | Спальня  | 16,47 |
| 4     | Коридор  | 13,09 |
| 5     | В.Лоджія | 1,61  |
| 6     | Ванна    | 5,15  |
| 7     | С/В      | 2,53  |
| 62,32 |          |       |

| Експлікація приміщень |              |           |
|-----------------------|--------------|-----------|
| Номер                 | Найменування | Площа, м² |

|       |          |       |
|-------|----------|-------|
| 9     |          |       |
| 1     | Кухня    | 11,5  |
| 2     | Спальня  | 14,41 |
| 3     | Коридор  | 11,69 |
| 4     | В.Лоджія | 1,39  |
| 5     | Ванна    | 4,95  |
| 43,94 |          |       |
| 10    |          |       |
| 1     | Кухня    | 11    |
| 2     | Спальня  | 14,75 |
| 3     | Гардероб | 3,18  |
| 4     | Коридор  | 4,46  |
| 5     | Ванна    | 4,49  |
| 6     | Лоджія   | 3,84  |
| 41,72 |          |       |
| 11    |          |       |
| 1     | Кухня    | 10,57 |
| 2     | Спальня  | 13,86 |
| 3     | Гардероб | 2,78  |
| 4     | Коридор  | 4,31  |
| 5     | Ванна    | 4,59  |
| 6     | Лоджія   | 3,71  |
| 39,82 |          |       |

| Експлікація приміщень |              |           |
|-----------------------|--------------|-----------|
| Номер                 | Найменування | Площа, м² |

|       |                 |       |
|-------|-----------------|-------|
| МЗК   |                 |       |
| 1     | Сходовая клітка | 16,56 |
| 2     | Хол             | 68,97 |
| 3     | Балкон          | 3,04  |
| 4     | Ліфтовий хол    | 4,26  |
| 92,83 |                 |       |

| Специфікація квартир поверху |                   |              |                          |                             |          |
|------------------------------|-------------------|--------------|--------------------------|-----------------------------|----------|
| № Квартири                   | Житлова площа, м² | Тип квартири | Площа літніх з коеф., м² | Загальна площа квартири, м² | Примітки |
| 1К                           |                   |              |                          |                             |          |
| 6                            | 13,61             | 1К           | 3,57                     | 41,14                       |          |
| 9                            | 14,41             | 1К           | 1,39                     | 43,94                       |          |
| 10                           | 14,75             | 1К           | 3,84                     | 41,72                       |          |
| 11                           | 13,86             | 1К           | 3,71                     | 39,82                       |          |
| 2                            | 14,58             | 1К           | 3,43                     | 40,16                       |          |
| 1                            | 13,85             | 1К           | 3,45                     | 38,11                       |          |
| 5                            | 15,45             | 1К           | 1,95                     | 41,84                       |          |
| 7                            | 100,51            |              | 21,34                    |                             |          |
| 2К                           |                   |              |                          |                             |          |
| 7                            | 30,13             | 2К           | 1,82                     | 61,49                       |          |
| 8                            | 29,96             | 2К           | 1,61                     | 62,32                       |          |
| 4                            | 27,85             | 2К           | 1,76                     | 59,92                       |          |
| 3                            | 28,88             | 2К           | 3,87                     | 67,92                       |          |
| 4                            | 116,82            |              | 9,06                     |                             |          |

|                           |    |       |                                |
|---------------------------|----|-------|--------------------------------|
| Кількість житлових кімнат | 3К | 27,91 | Житлова площа                  |
|                           |    | 53,16 | Загальна площа без коефіцієнту |
|                           |    | 50,42 | Загальна площа з коефіцієнтом  |

|   |               |      |        |            |       |
|---|---------------|------|--------|------------|-------|
| 5.22 - AP   |               |      |        |            |       |
| Нове будівництво багатоквартирних житлових будинків з вбудованими приміщеннями громадського призначення та підземним паркінгом на вулиці Хриплинській, 9 у м.Івано-Франківську |               |      |        |            |       |
| Зм.   | Кільк.        | Арк. | Недок. | Підп.      | Дата  |
| ГАП   | Андрухів М.І. |      |        |            | 05/22 |
| Виконав   | Накладюк В.   |      |        |            | 05/22 |
| Н.Контр.   | Андрухів М.І. |      |        |            | 05/22 |
| Третій пусковий комплекс.   |               |      |        | Стадія     | Аркуш |
|   |               |      |        | РД         | 10    |
| Планування типового 3-17-го поверху на відм. +6,900-47,780   |               |      |        | AA №004519 |       |