


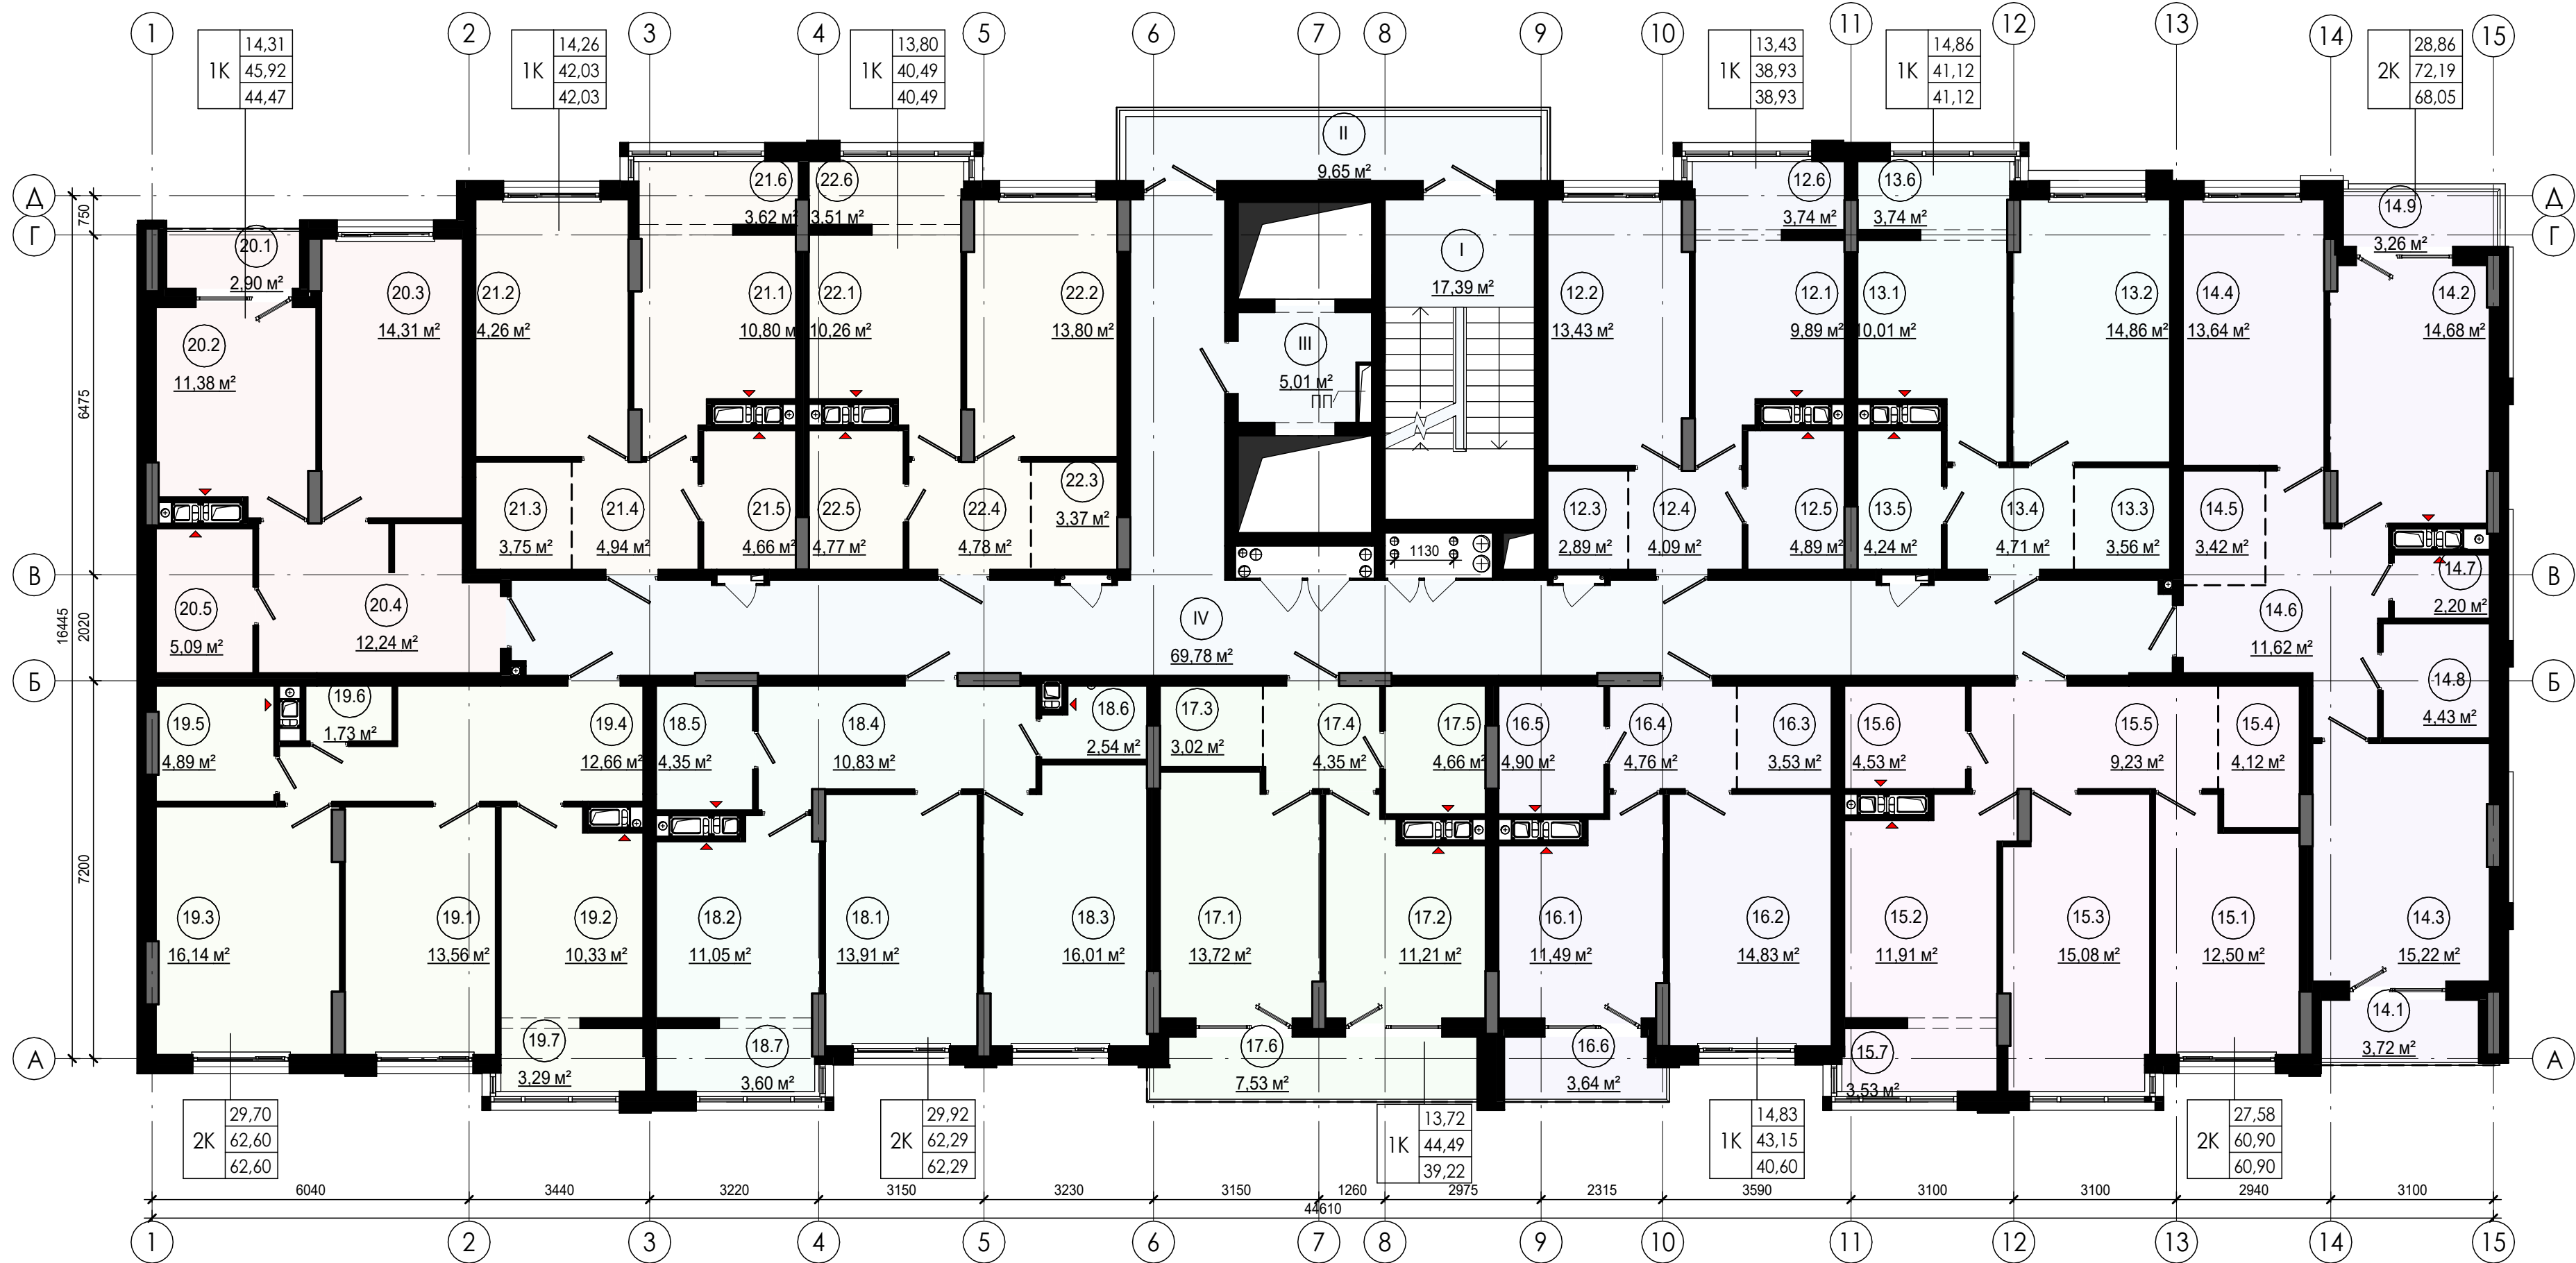

Експлікація приміщень		
Номер	Найменування	Площа, м²

Квартири 12		
1	Кухня	9,89
2	Спальня	13,43
3	Гардероб	2,89
4	Коридор	4,09
5	Ванна	4,89
6	Лоджія	3,74
38,93		

13		
1	Кухня	10,01
2	Спальня	14,86
3	Гардероб	3,56
4	Коридор	4,71
5	Ванна	4,24
6	Лоджія	3,74
41,12		

14		
1	В.Лоджія	1,86
2	Кухня	14,68
3	Спальня	15,22
4	Спальня	13,64
5	Гардероб	3,42
6	Коридор	11,62
7	Ванна	2,2

Експлікація приміщень		
Номер	Найменування	Площа, м²

8	Ванна	4,43
9	Балкон	0,98
68,05		

15		
1	Вітальня	12,5
2	Кухня	11,91
3	Спальня	15,08
4	Гардероб	4,12
5	Коридор	9,23
6	Ванна	4,53
7	Лоджія	3,53
60,9		

16		
1	Кухня	11,49
2	Спальня	14,83
3	Гардероб	3,53
4	Коридор	4,76
5	Ванна	4,9
6	Балкон	1,09
40,6		

17		
1	Вітальня	13,72
2	Кухня	11,21
3	Гардероб	3,02

Експлікація приміщень		
Номер	Найменування	Площа, м²

4	Коридор	4,35
5	Ванна	4,66
6	Балкон	2,26
39,22		

18		
1	Вітальня	13,91
2	Кухня	11,05
3	Спальня	16,01
4	Коридор	10,83
5	Ванна	4,35
6	С/В	2,54
7	Лоджія	3,6
62,29		

19		
1	Вітальня	13,56
2	Кухня	10,33
3	Спальня	16,14
4	Коридор	12,66
5	Ванна	4,89
6	С/В	1,73
7	Лоджія	3,29
62,6		

Експлікація приміщень		
Номер	Найменування	Площа, м²

20		
1	В.Лоджія	1,45
2	Кухня	11,38
3	Спальня	14,31
4	Коридор	12,24
5	Ванна	5,09
44,47		

21		
1	Кухня	10,8
2	Спальня	14,26
3	Гардероб	3,75
4	Коридор	4,94
5	Ванна	4,66
6	Лоджія	3,62
42,03		

22		
1	Кухня	10,26
2	Спальня	13,8
3	Гардероб	3,37
4	Коридор	4,78
5	Ванна	4,77
6	Лоджія	3,51
40,49		

Експлікація приміщень		
Номер	Найменування	Площа, м²

МЗК		
I	Сходовая клітка	17,39
II	Балкон	2,9
III	Ліфтовий хол	5,01
IV	Хол	69,78
95,08		

Кількість житлових кімнат	3K	27,91	Житлова площа
		53,16	Загальна площа без коефіцієнту
		50,42	Загальна площа з коефіцієнтом

Специфікація квартир поверху					
№ Квартири	Житлова площа, м²	Тип квартири	Площа літніх з коеф., м²	Загальна площа квартири, м²	При міткі

17	13,72	1K	2,26	39,22	
20	14,31	1K	0,00	44,47	
21	14,26	1K	3,62	42,03	
22	13,80	1K	3,51	40,49	
13	14,86	1K	3,74	41,12	
12	13,43	1K	3,74	38,93	
16	14,83	1K	1,09	40,60	

7	99,21		17,96		
2K					
18	29,92	2K	3,60	62,29	
19	29,70	2K	3,29	62,60	
15	27,58	2K	3,53	60,90	
14	28,86	2K	0,98	68,05	
4	116,06		11,40		

5.22 - AP					
Нове будівництво багатоквартирних житлових будинків з будованими приміщеннями громадського призначення та підземним паркінгом на вулиці Хриплінській, 9 у м.Івано-Франківську					
Зм.	Кільк.	Арк.	Недок.	Підп.	Дата
ГАП	Андрухів М.І.				05/22
Виконав	Накладюк В.				05/22
Н.Контр.	Андрухів М.І.				05/22
Планування типового поверху (3-19 поверхів) на відм. +5.820-52.540				Десятий пусковий комплекс.	РД
				Аркуш	6
				Аркушів	
AA №004519					