



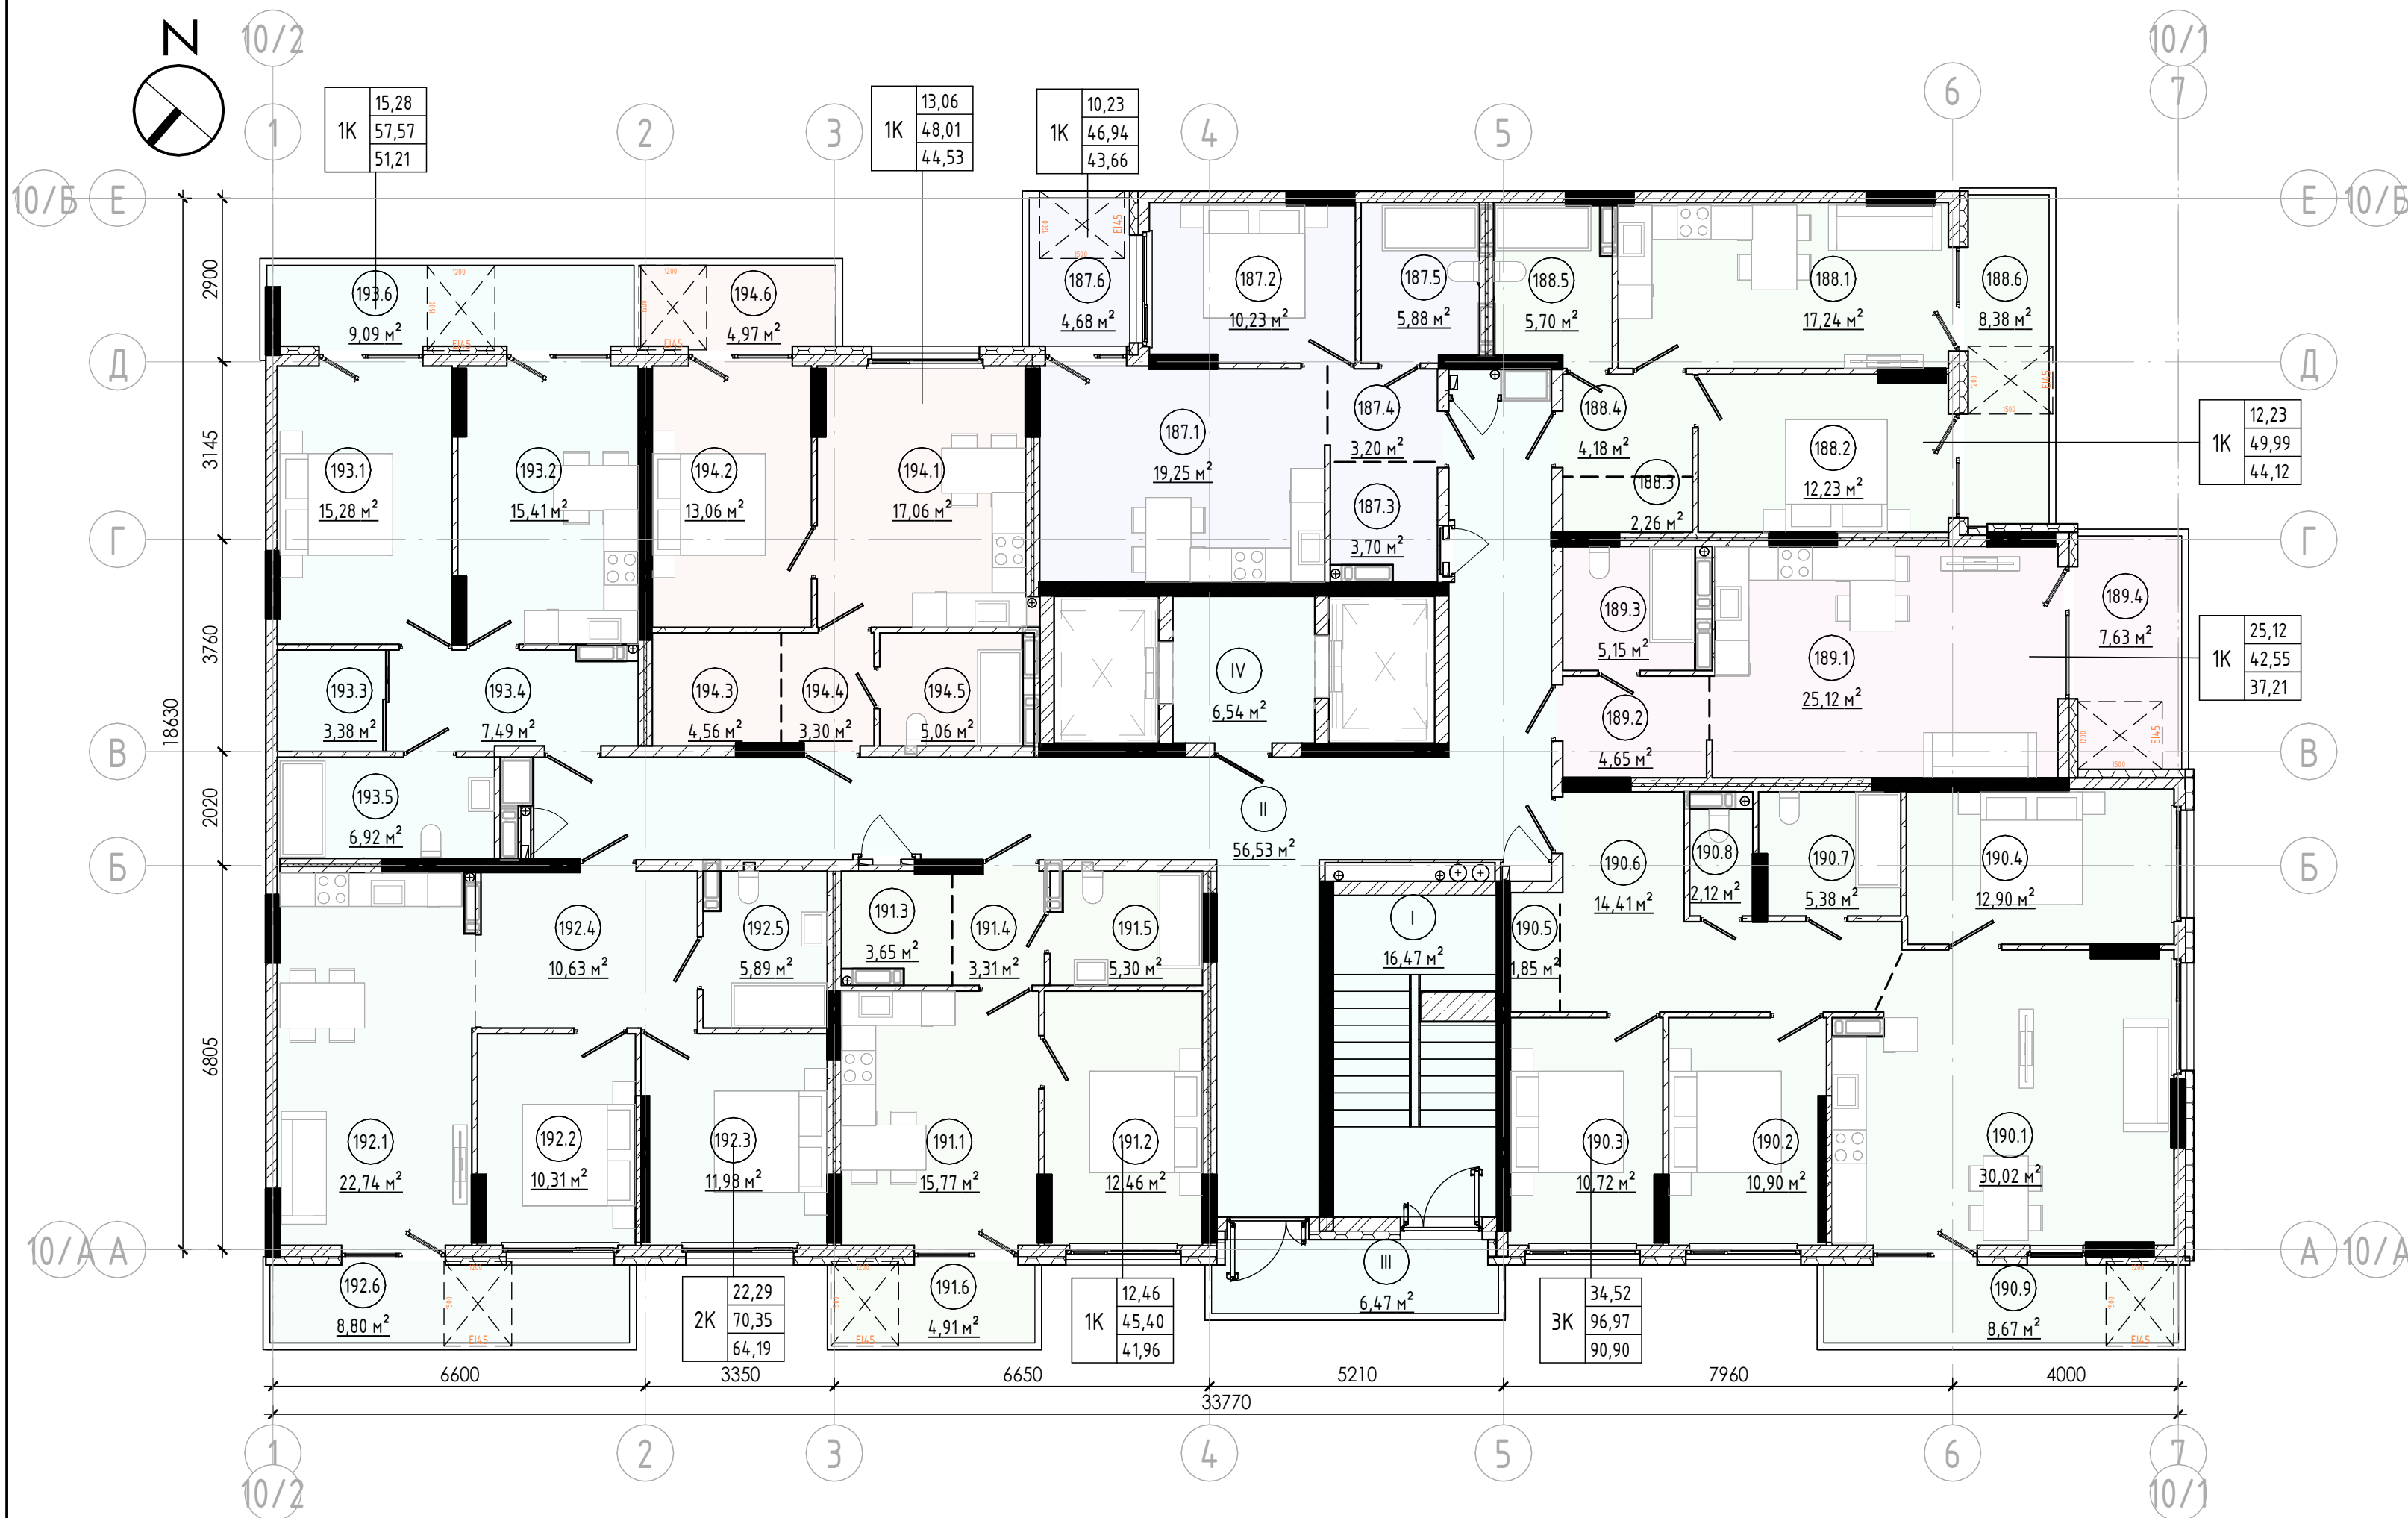

Специфікація квартир поверху					
№ Квартири	Тип квартири	Житлова площа	Площа літніх з коеф	Загальна площа квартири	Примітки

1К					
193	1К	15,28	2,73	51,21	
191	1К	12,46	1,47	41,96	
187	1К	10,23	1,40	43,66	
188	1К	12,23	2,51	44,12	
189	1К	25,12	2,29	37,21	
194	1К	13,06	1,49	44,53	
		88,38	11,89	262,69	
6					
2К					
192	2К	22,29	2,64	64,19	
1		22,29	2,64	64,19	
3К					
190	3К	34,52	2,60	90,90	
1		34,52	2,60	90,90	

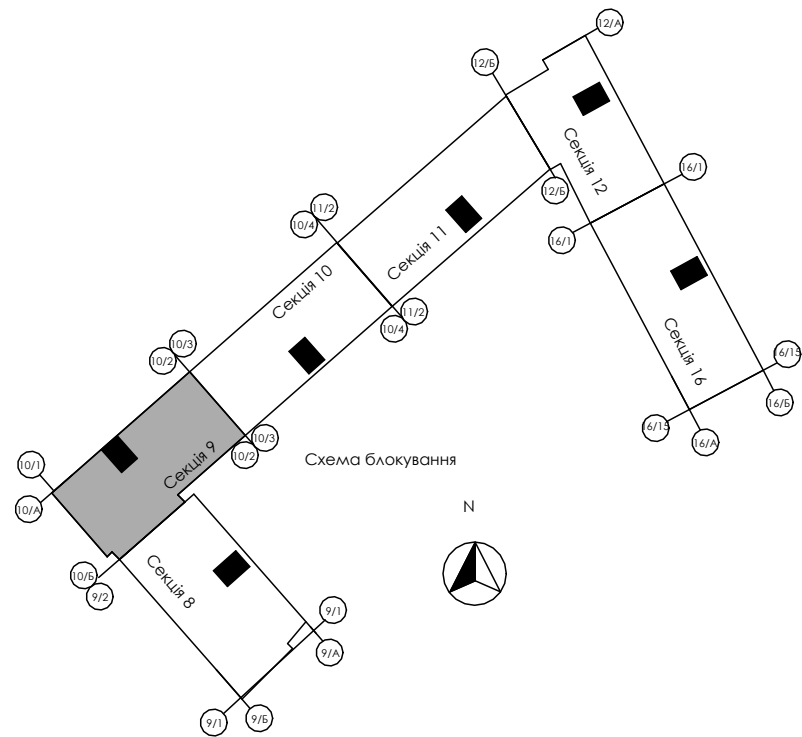

Експлікація приміщень 4,7,10		
№	Найменування	Площа з коефіцієнтом

187		
187.1	Кухня-їдальня	19,3 м²
187.2	Спальня	10,2 м²
187.3	Гардероб	3,7 м²
187.4	Коридор	3,2 м²
187.5	Ванна	5,9 м²
187.6	Балкон	1,4 м²
188		
188.1	Кухня-їдальня	17,2 м²
188.2	Спальня	12,2 м²
188.3	Гардероб	2,3 м²
188.4	Коридор	4,2 м²
188.5	Ванна	5,7 м²
188.6	Балкон	2,5 м²
189		
189.1	Студія	25,1 м²
189.2	Коридор	4,7 м²
189.3	Ванна	5,2 м²
189.4	Балкон	2,3 м²

Експлікація приміщень 4,7,10		
№	Найменування	Площа з коефіцієнтом

190		
190.1	Кухня-їдальня	30,0 м²
190.2	Спальня	10,9 м²
190.3	Спальня	10,7 м²
190.4	Спальня	12,9 м²
190.5	Гардероб	1,9 м²
190.6	Коридор	14,4 м²
190.7	Ванна	5,4 м²
190.8	С/В	2,1 м²
190.9	Балкон	2,6 м²
191		
191.1	Кухня-їдальня	15,8 м²
191.2	Спальня	12,5 м²
191.3	Гардероб	3,7 м²
191.4	Коридор	3,3 м²
191.5	Ванна	5,3 м²
191.6	Балкон	1,5 м²
192		
192.1	Кухня-їдальня	22,7 м²

Експлікація приміщень 4,7,10		
№	Найменування	Площа з коефіцієнтом

192.2		
192.2	Спальня	10,3 м²
192.3	Спальня	12,0 м²
192.4	Коридор	10,6 м²
192.5	Ванна	5,9 м²
192.6	Балкон	2,6 м²
193		
193.1	Вітальня	15,3 м²
193.2	Кухня-їдальня	15,4 м²
193.3	Гардероб	3,4 м²
193.4	Коридор	7,5 м²
193.5	Ванна	6,9 м²
193.6	Балкон	2,7 м²
194		
194.1	Кухня-їдальня	17,1 м²
194.2	Спальня	13,1 м²
194.3	Гардероб	4,6 м²
194.4	Коридор	3,3 м²
194.5	Ванна	5,1 м²
194.6	Балкон	1,5 м²

Експлікація приміщень МЗК			
Функц.	Номер	Найменування	Площа з коеф.
МЗК	07	Балкон	1,94
МЗК	08	Коридор	56,53
МЗК	09	Ліфтовий хол	6,54
МЗК	10	Сходові клітка	16,47
Всього: 4			81,48

Умовні позначки

- Керамоблок - товщ. 200мм (EI 90MO)
- Газобетонні стінові блоки - товщ. 250мм, 200мм (REI 180MO)
- Монолітні з/б конструкції (REI 150MO)
- Цегляні перегородки - товщ. 250мм (REI 150MO)
- Утеплення зовнішніх стін - товщ 150мм
- Газобетонні стінові блоки - товщ. 100мм (EI 150MO)

BLG-CTY24-0000-X30-A003-S9 - AP					
Нове будівництво багатоквартирних житлових будинків з відведеними нежитловими приміщеннями в межах вулиць Національної Гвардії-Євгена Коновальця- О.Сорохтея у м.Івано-Франківськ					
Змін.	Кілк.	Арк	№док.	Підп.	Дата
ГАП		Андрухів М.І			
Виконав		Накладюк В.П			
Н.Контр.		Андрухів М.І			
Секція 9.				Стадія	Арк.
				П	10
Планування типового 4,7,10 поверху				AA №004519	