



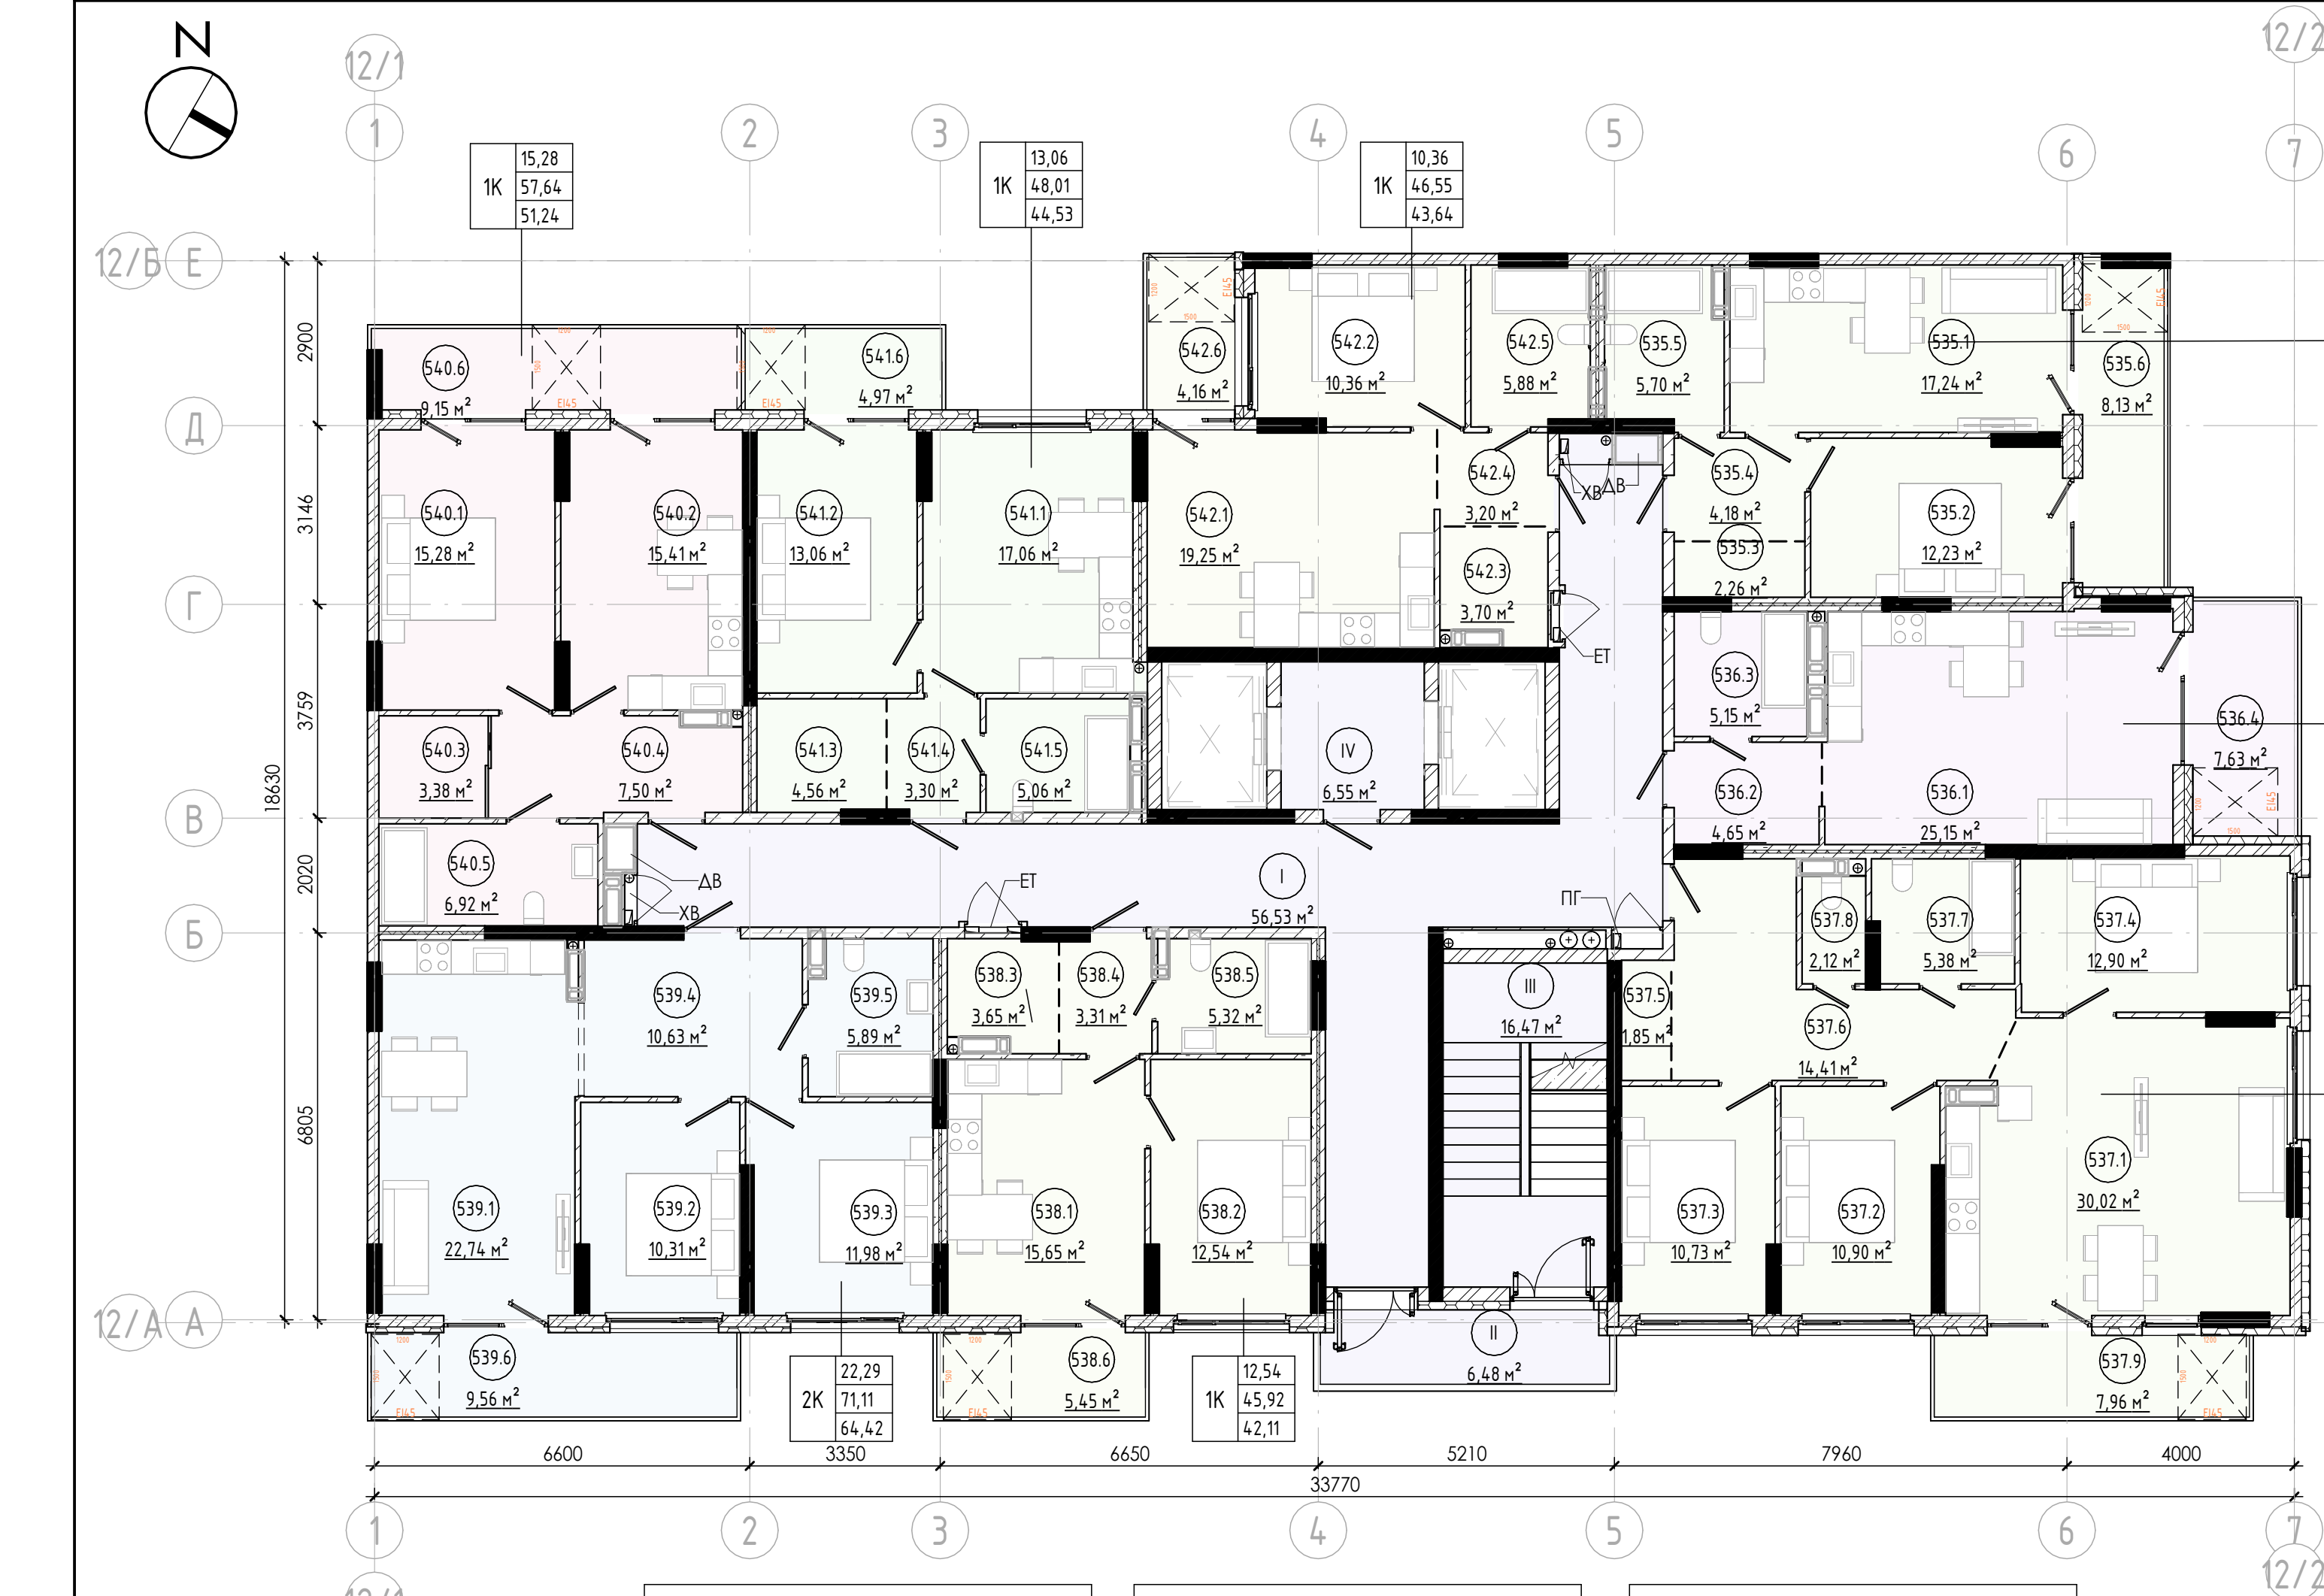

Специфікація квартир поверху					
КВ_№ Квартири	Тип квартири	Житлова площа,м2	Площа літніх з коеф,м2	Загальна площа квартири,м2	Примітки
1К					
540	1К	15,28	2,75	51,24	
538	1К	12,54	1,64	42,11	
542	1К	10,36	1,25	43,64	
535	1К	12,23	2,44	44,05	
536	1К	25,15	2,29	37,24	
541	1К	13,06	1,49	44,53	
		88,62	11,86	262,81	
2К					
539	2К	22,29	2,87	64,42	
		22,29	2,87	64,42	
3К					
537	3К	34,53	2,39	90,70	
		34,53	2,39	90,70	

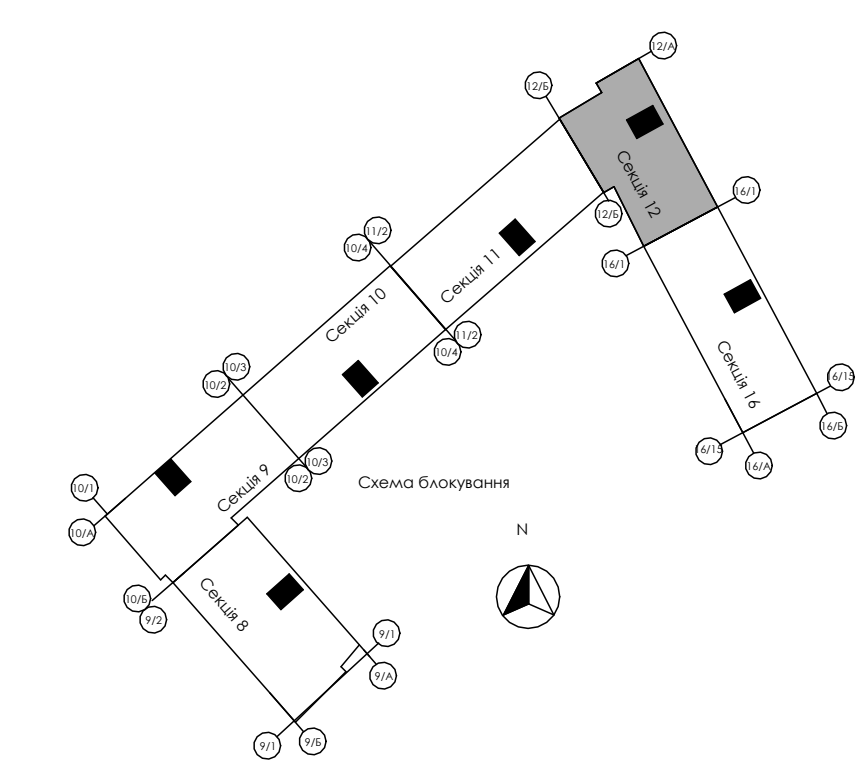

Експлікація приміщень 4,7,10,13,16		
№	Найменування	Площа з коефіцієнтом
535		
535.1	Кухня-їдальня	17,24 м²
535.2	Спальня	12,23 м²
535.3	Гардероб	2,26 м²
535.4	Коридор	4,18 м²
535.5	Ванна	5,70 м²
535.6	Балкон	2,44 м²
		44,05 м²
536		
536.1	Студія	25,15 м²
536.2	Коридор	4,65 м²
536.3	Ванна	5,15 м²
536.4	Балкон	2,29 м²
		37,24 м²
537		
537.1	Кухня-їдальня	30,02 м²
537.2	Спальня	10,90 м²
537.3	Спальня	10,73 м²

Експлікація приміщень 4,7,10,13,16		
№	Найменування	Площа з коефіцієнтом
538		
538.1	Кухня-їдальня	15,65 м²
538.2	Спальня	12,54 м²
538.3	Гардероб	3,65 м²
538.4	Коридор	3,31 м²
538.5	Ванна	5,32 м²
538.6	Балкон	1,64 м²
		42,11 м²
539		
539.1	Кухня-їдальня	22,74 м²
539.2	Спальня	10,31 м²
539.3	Спальня	11,98 м²
539.4	Коридор	10,63 м²

Експлікація приміщень 4,7,10,13,16		
№	Найменування	Площа з коефіцієнтом
539.5		
539.5	Ванна	5,89 м²
539.6	Балкон	2,87 м²
		64,42 м²
540		
540.1	Вітальня	15,28 м²
540.2	Кухня-їдальня	15,41 м²
540.3	Гардероб	3,38 м²
540.4	Коридор	7,50 м²
540.5	Ванна	6,92 м²
540.6	Балкон	2,75 м²
		51,24 м²
541		
541.1	Кухня-їдальня	17,06 м²
541.2	Спальня	13,06 м²
541.3	Гардероб	4,56 м²
541.4	Коридор	3,30 м²
541.5	Ванна	5,06 м²
541.6	Балкон	1,49 м²
		44,53 м²

Експлікація приміщень 4,7,10,13,16			
№	Найменування	Площа з коефіцієнтом	
542			
542.1	Кухня-їдальня	19,25 м²	
542.2	Спальня	10,36 м²	
542.3	Гардероб	3,70 м²	
542.4	Коридор	3,20 м²	
542.5	Ванна	5,88 м²	
542.6	Балкон	1,25 м²	
		43,64 м²	
Експлікація приміщень МЗК			
Функц.	№	Найменування	Площа
МЗК	I	Хол	56,53
МЗК	II	Балкон	1,94
МЗК	IV	Ліфтовий хол	6,55
МЗК	III	Сходово-клітка	16,47
Всього: 4			81,49

- УМОВНІ ПОЗНАЧКИ
- Керамоблок - товщ. 200-250мм (**EI 90MO**)
 - Газобетонні стінові блоки - товщ. 250мм, 200мм (**REI 180MO**)
 - Монолітні з/б конструкції (**REI 150MO**)
 - Цегляні перегородки - товщ. 250мм (**REI 150MO**)
 - Утеплення зовнішніх стін - товщ 150мм
 - Газобетонні стінові блоки - товщ. 100мм (**EI 150MO**)

						BLG-CTY24-0000-X30-A003-S12 - AP			
						Нове будівництво багатоквартирних житлових будинків з вбудованими нежитловими приміщеннями в межах вулиць Національної Гвардії-Свєгена Коновальця- О.Сорохтея у м.Івано-Франківськ			
Змін.	Кіл.	Арк	№ док.	Підп.	Дата	Секція 12.	Стадія	Арк.	Аркушів
ГАП		Андрухів М.					П	10	
Виконав						Планування типових поверхів 4,7,10,13,16	AA №004519		
Н.Контр.		Андрухів М.							

Закінч. №
Підп. і дата
Інв. № ор.