



Експлікація приміщень поверху			
№	Найменування	Площа з коефіцієнтом	
19			
1	Кухня-їдальня	24,75	
2	Спальня	13,46	
3	Спальня	12,93	
4	Коридор	10,77	
5	Ванна	7,31	
6	Балкон	1,86	
		71,08	
20			
1	Кухня-їдальня	18,80	
2	Спальня	13,91	
3	Спальня	11,44	
4	Гардероб	3,04	
5	Коридор	11,21	
6	Ванна	4,73	
7	С/В	2,56	
8	Балкон	2,75	
		68,44	
21			
1	Кухня-їдальня	21,68	
2	Спальня	12,64	
3	Спальня	11,90	
4	Коридор	9,03	
5	Ванна	5,68	
6	Балкон	1,84	
		62,77	
22			
1	Кухня-їдальня	21,50	
2	Спальня	11,37	
3	Спальня	10,49	
4	Коридор	10,84	
5	Ванна	5,22	
6	Балкон	3,09	
		62,51	
23			
1	Кухня	13,48	
2	Спальня	13,02	
3	Коридор	9,17	
4	С/В	4,98	
5	Балкон	1,71	
		42,36	
24			
1	Кухня-їдальня	21,78	
2	Спальня	12,53	
3	Спальня	11,28	
4	Гардероб	2,45	
5	Коридор	7,51	
6	Ванна	4,92	
7	Балкон	3,02	
		63,49	
25			
1	Кухня-їдальня	17,53	
2	Спальня	12,11	
3	Коридор	8,69	
4	Ванна	5,81	
5	Балкон	1,49	
		45,63	
26			
1	Студія	24,86	
2	Коридор	6,18	
3	Ванна	4,96	
4	Балкон	2,62	
		38,62	
27			
1	Кухня-їдальня	18,71	
2	Спальня	10,80	
3	Коридор	3,43	
4	Ванна	4,93	
5	Балкон	1,73	
		39,60	
Експлікація приміщень МЗК			
Функц	№	Найменування	Площа з коеф.
МЗК	XIV	Хол	64,70
МЗК	XV	Ліфтовий хол	5,64
МЗК	XVI	Балкон	3,07
МЗК	XVII	Сходова клітка	16,25
			89,66

Закінч. №	
Підп. і дата	
Інв. № ор.	

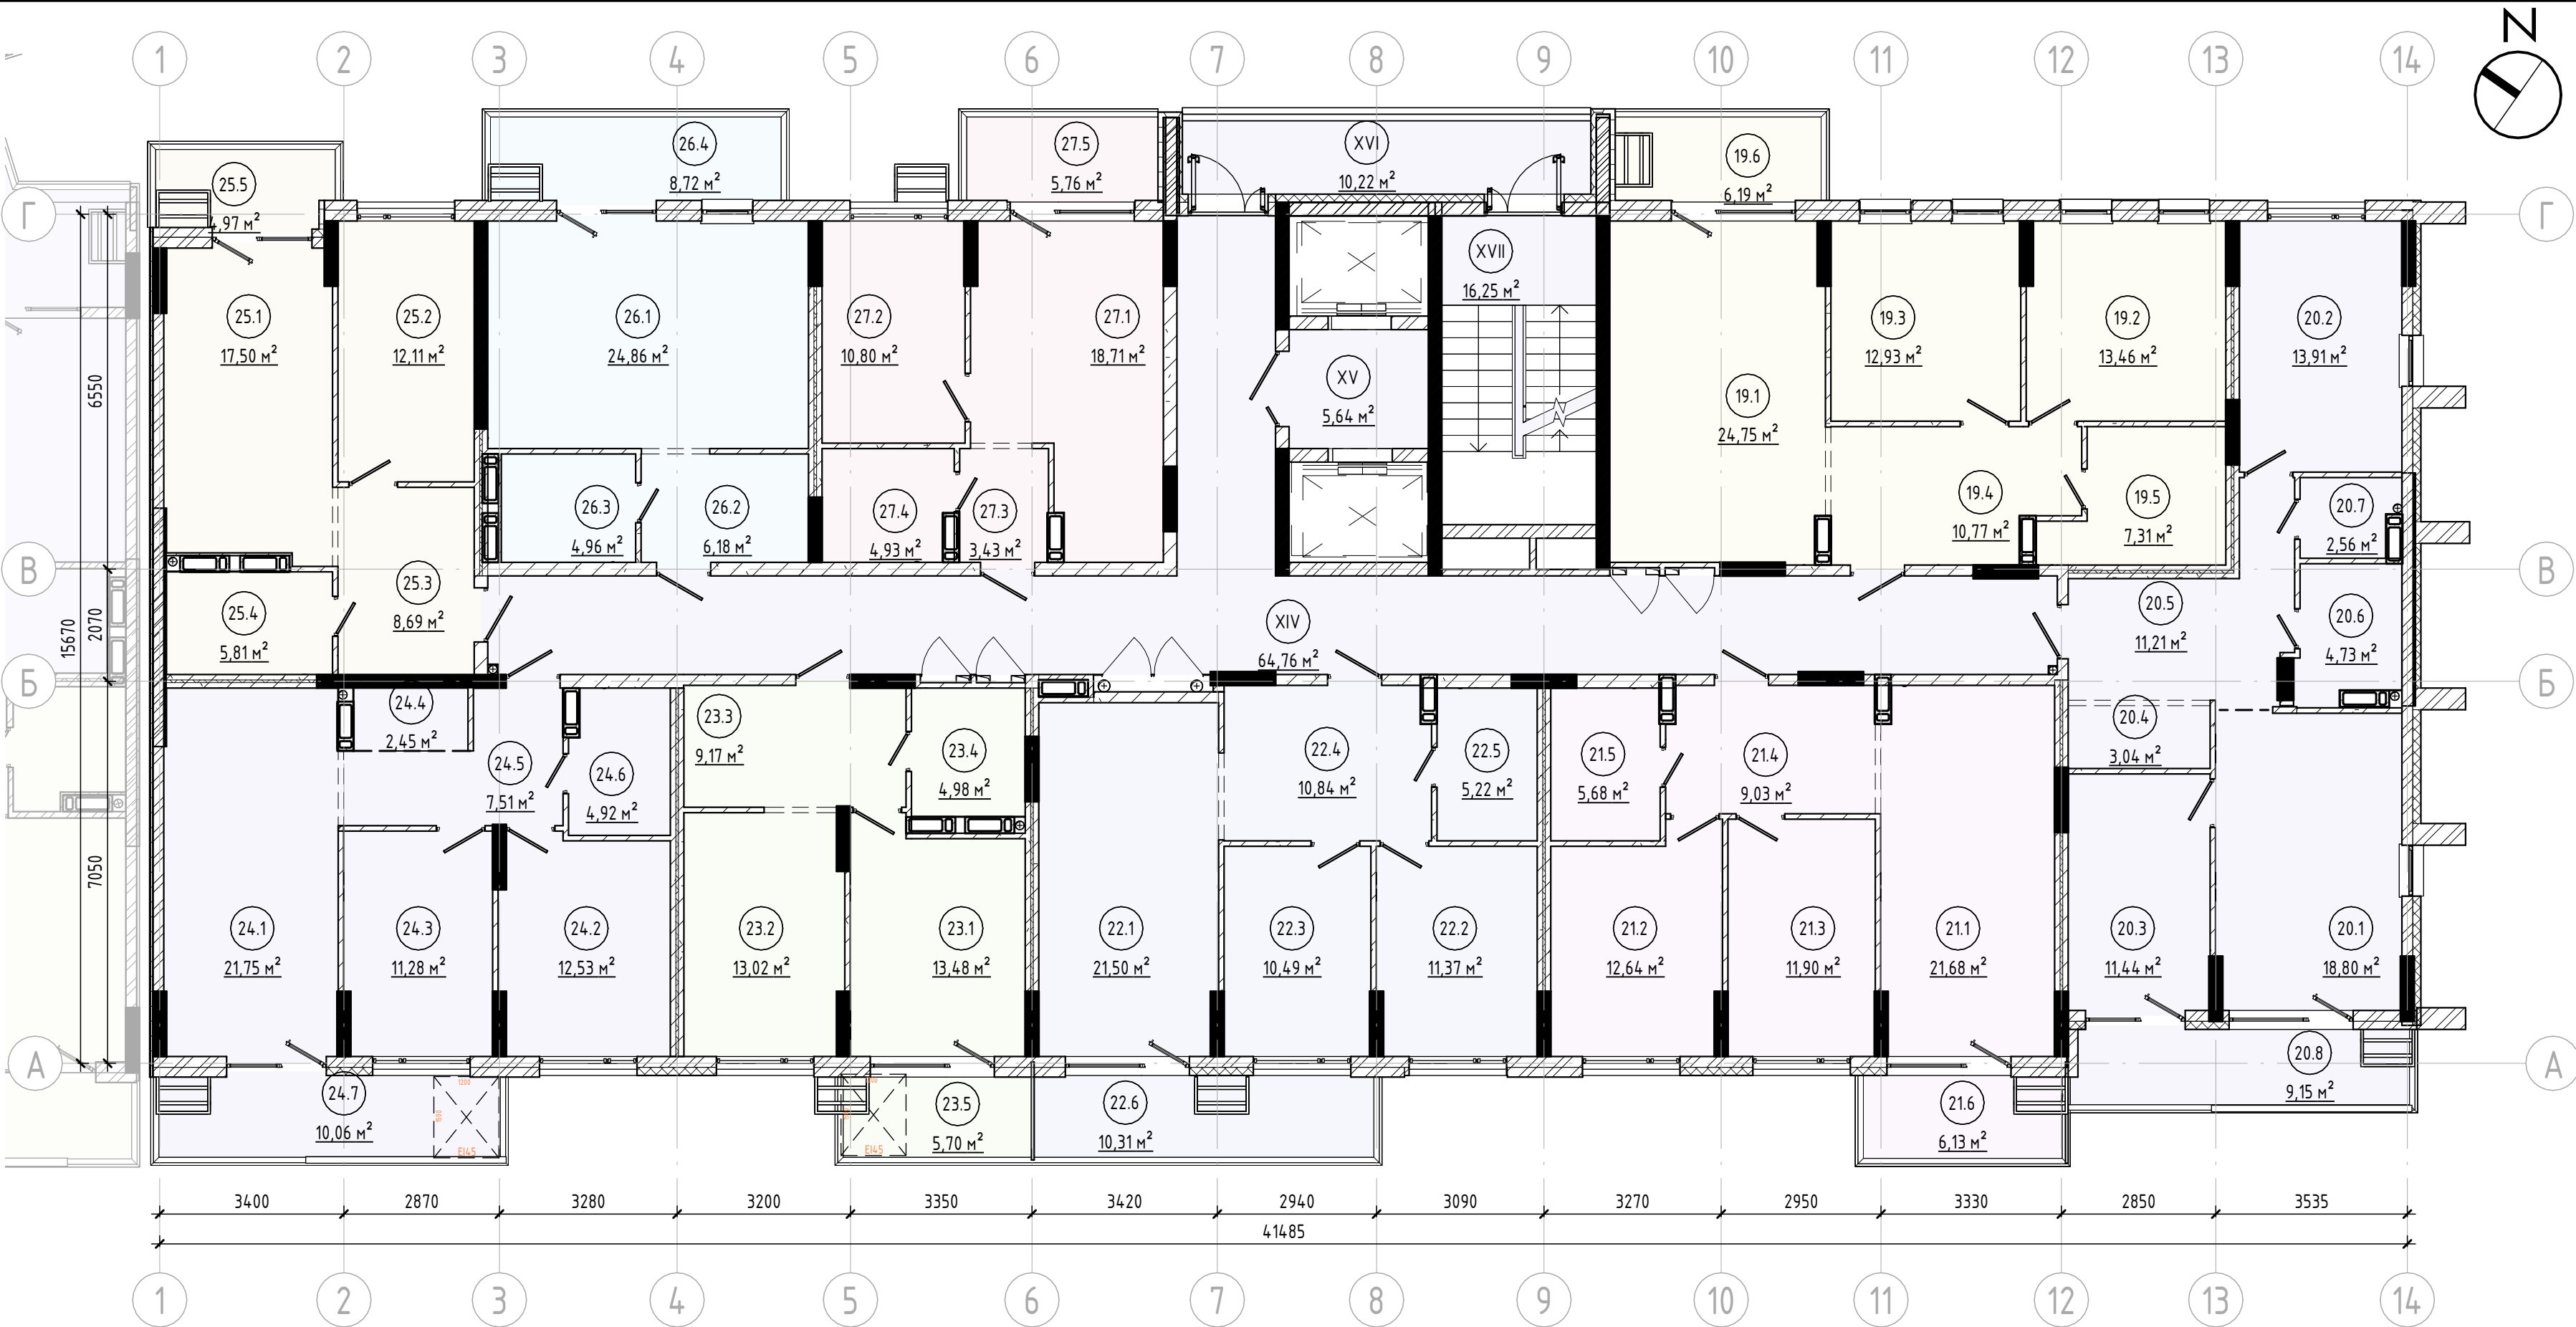

Специфікація квартир поверху						
№ Квартири	Житлова площа	Тип квартири	Площа літніх з коеф	Загальна площа	Загальна площа квартири	Примітки
26	24,86	1К	2,62	6,18	38,62	
27	10,80	1К	1,73	3,43	39,60	
25	12,11	1К	1,49	8,69	45,63	
23	13,02	1К	1,71	9,17	42,36	
1К	60,79		7,55	27,46	166,21	
24	23,81	2К	3,02	7,51	63,49	
21	24,54	2К	1,84	9,03	62,77	
19	26,39	2К	1,86	10,77	71,08	
22	21,86	2К	3,09	10,84	62,51	
20	25,35	2К	2,75	11,21	68,44	
2К	121,95		12,56	49,36	328,29	

Схема розташування секцій ЖК

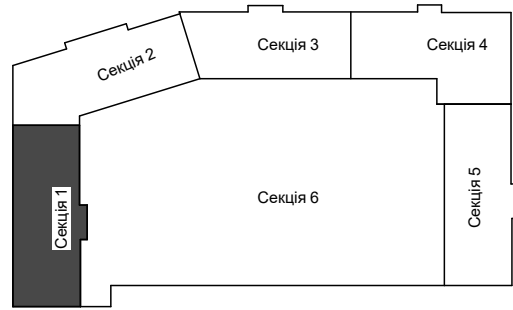

Умовні позначки

- Керамічна повнотіла цегла М100 - товщ. 200мм (**EI 90MO**)
- Газобетонні стінові блоки - товщ. 250мм, 200мм (**REI 180MO**)
- Монолітні з/б конструкції колони (**REI 150MO**)
- Цегляні перегородки - товщ. 120мм (**REI 60MO**)
- Утеплення зовнішніх стін - товщ. 150мм
- Газобетонні стінові блоки - товщ. 100мм (**EI 150MO**)

Показники вогнестійкості конструкцій будівлі

- REI 150MO** - Мінімальна межа вогнестійкості несучих конструкцій будівлі дорівнює 150хв
- REI 60MO** - Мінімальна межа вогнестійкості несучих конструкцій будівлі дорівнює 60хв
- REI 30MO** - Мінімальна межа вогнестійкості несучих конструкцій будівлі дорівнює 30хв
- EI 30** - Протипожежні двері(ПД) з межею вогнестійкості відповідно EI 30хвилин з пристроями самозачинення та ущільнення в заслонках

- R** - втрата несучої здатності
- E** - втрата цілісності
- I** - втрата теплоізолювальної здатності
- M0** - межа поширеннявогню дорівнює 0
- M1** - M<25см,- для горизонтальних конструкцій
- M1** - M<40см,- для вертикальних конструкцій

							BLG-A37-FEM2-24-S1 - AP			
							Нове будівництво багатоквартирних житлових будинків з вбудованими приміщеннями громадського призначення по вул. Юліана Пелеша2, 2а у м.Івано-Франківську			
Змін.	Кілк.	Арк	№док.	Підп.	Дата		Секція 1.	Стадія	Арк.	Аркушів
ГАП			Андрухів М.					П	6	
Виконав			Книш Р.В.							
Н.Контр.			Андрухів М.							
							Планування типового 4,7,9,12,13,15поверхів		AA №004519	