


Експлікація приміщень поверху			
№	Найменування	Площа з коефіцієнтом	
28			
1	Кухня-їдальня	24,75	
2	Спальня	13,46	
3	Спальня	12,93	
4	Коридор	10,77	
5	Ванна	7,31	
6	Балкон	2,76	
		71,98	
29			
1	Кухня-їдальня	18,80	
2	Спальня	13,91	
3	Спальня	11,44	
4	Гардероб	3,04	
5	Коридор	11,21	
6	Ванна	4,73	
7	С/В	2,56	
8	Балкон	2,81	
		68,50	
30			
1	Кухня-їдальня	21,68	
2	Спальня	12,64	
3	Спальня	11,90	
4	Коридор	9,03	
5	Ванна	5,68	
6	Балкон	2,37	
		63,30	
31			
1	Кухня-їдальня	21,50	
2	Спальня	11,37	
3	Спальня	10,49	
4	Коридор	10,84	
5	Ванна	5,22	
6	Балкон	1,88	
		61,30	
32			
1	Кухня	13,48	
2	Спальня	13,02	
3	Коридор	9,17	
4	С/В	4,98	
5	Балкон	2,93	
		43,58	
33			
1	Кухня-їдальня	21,78	
2	Спальня	12,53	
3	Спальня	11,28	
4	Гардероб	2,44	
5	Коридор	7,51	
6	Ванна	4,92	
7	Балкон	1,87	
		62,33	
34			
1	Кухня-їдальня	17,53	
2	Спальня	12,11	
3	Коридор	8,69	
4	Ванна	5,81	
5	Балкон	1,49	
		45,63	
35			
1	Студія	24,86	
2	Коридор	6,18	
3	Ванна	4,96	
4	Балкон	1,80	
		37,80	
36			
1	Кухня-їдальня	18,71	
2	Спальня	10,80	
3	Коридор	3,43	
4	Ванна	4,93	
5	Балкон	1,73	
		39,60	
Експлікація приміщень МЗК 5п..			
Функц	№	Найменування	Площа з коэф.
МЗК	XIX	Ліфтовий хол	5,64
МЗК	XVIII	Хол	64,70
МЗК	XX	Балкон	3,07
МЗК	XXI	Сходова клітка	16,25
			89,66

Закінч. №	
Підп. і дата	
Інв. № ор.	

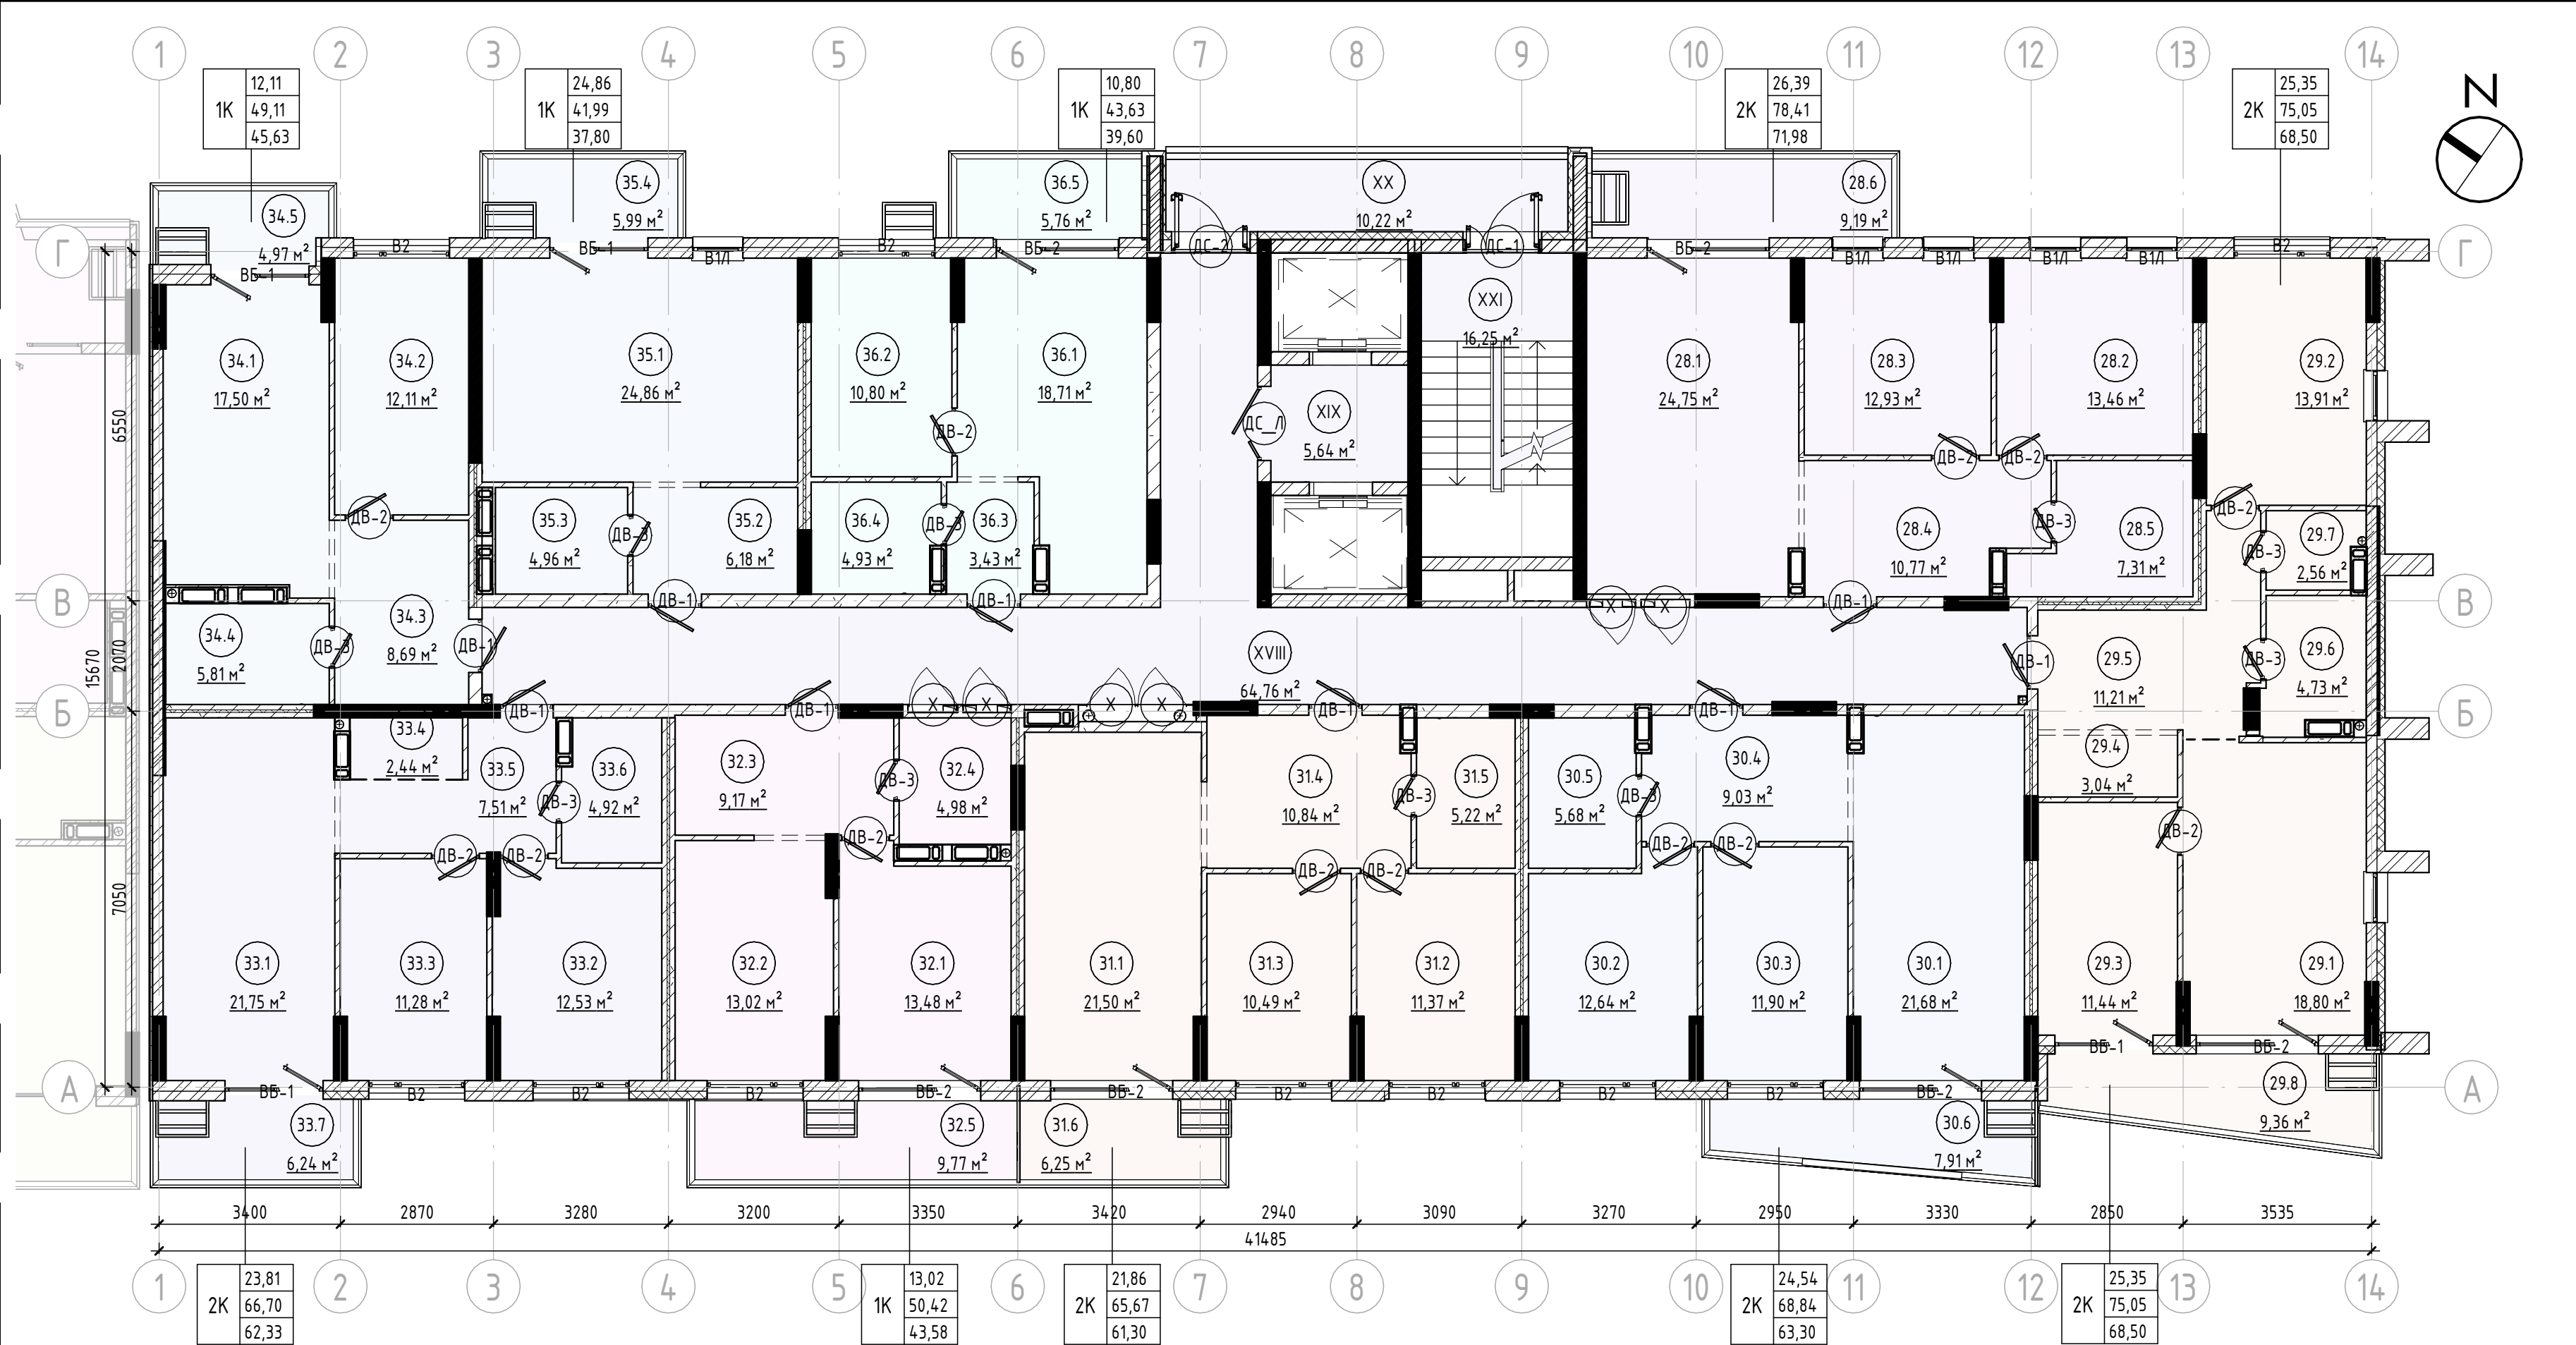


Специфікація квартир поверху						
№ Квартири	Житлова площа	Тип квартири	Площа літніх з коэф	Загальна площа	Загальна площа квартири	Примітки
35	24,86	1К	1,80	6,18	37,80	
36	10,80	1К	1,73	3,43	39,60	
34	12,11	1К	1,49	8,69	45,63	
32	13,02	1К	2,93	9,17	43,58	
1К	60,79		7,95	27,46	166,61	
33	23,81	2К	1,87	7,51	62,33	
30	24,54	2К	2,37	9,03	63,30	
28	26,39	2К	2,76	10,77	71,98	
31	21,86	2К	1,88	10,84	61,30	
29	25,35	2К	2,81	11,21	68,50	
2К	121,95		11,69	49,37	327,41	

Показники вогнестійкості конструкцій будівлі

- REI 150MO** -
- Мінімальна межа вогнестійкості несучих конструкцій будівлі дорівнює 150хв
- REI 60MO** -
- Мінімальна межа вогнестійкості несучих конструкцій будівлі дорівнює 60хв
- REI 30MO** -
- Мінімальна межа вогнестійкості несучих конструкцій будівлі дорівнює 30хв
- EI 30** -
- Протипожежні двері(ПД) з межею вогнестійкості відповідно EI 30хвилин з пристроями самозачинення та ущільнення в заслонках

- R** - втрата несучої здатності
- E** - втрата цілісності
- I** - втрата теплоізолювальної здатності
- M0** - межа поширеннявогню дорівнює 0
- M1** - M<25см,- для горизонтальних конструкцій
- M1** - M<40см,- для вертикальних конструкцій

Схема розташування секцій ЖК

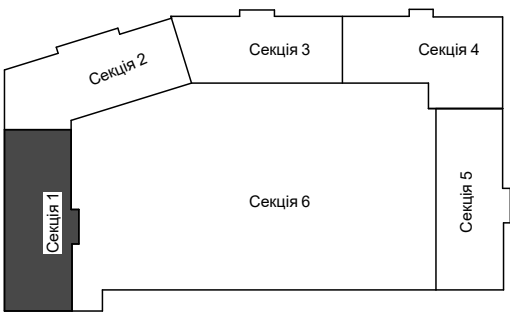

Умовні позначки

-
- Керамічна повнотіла цегла М100 - товщ. 200мм **(EI 90MO)**
-
- Газобетонні стінові блоки - товщ. 250мм, 200мм **(REI 180MO)**
-
- Монолітні з/б конструкції колони **(REI 150MO)**
-
- Цегляні перегородки - товщ. 120мм **(REI 60MO)**
-
- Утеплення зовнішніх стін - товщ 150мм
-
- Газобетонні стінові блоки - товщ. 100мм **(EI 150MO)**

						BLG-A37-FEM2-24-S1 - AP			
						Нове будівництво багатоквартирних житлових будинків з вбудованими приміщеннями громадського призначення по вул. Юліана Пелеша2, 2а у м.Івано-Франківську			
Змін.	Кіл.	Арк	№док.	Підп.	Дата	Секція 1.	Стадія	Арк.	Аркушів
ГАП			Андрухів М.				П	7	
Виконав			Книш Р.В.						
Н.Контр.			Андрухів М.						
						Планування типового 5,8,10,11,14,16поверхів			
						AA №004519			