


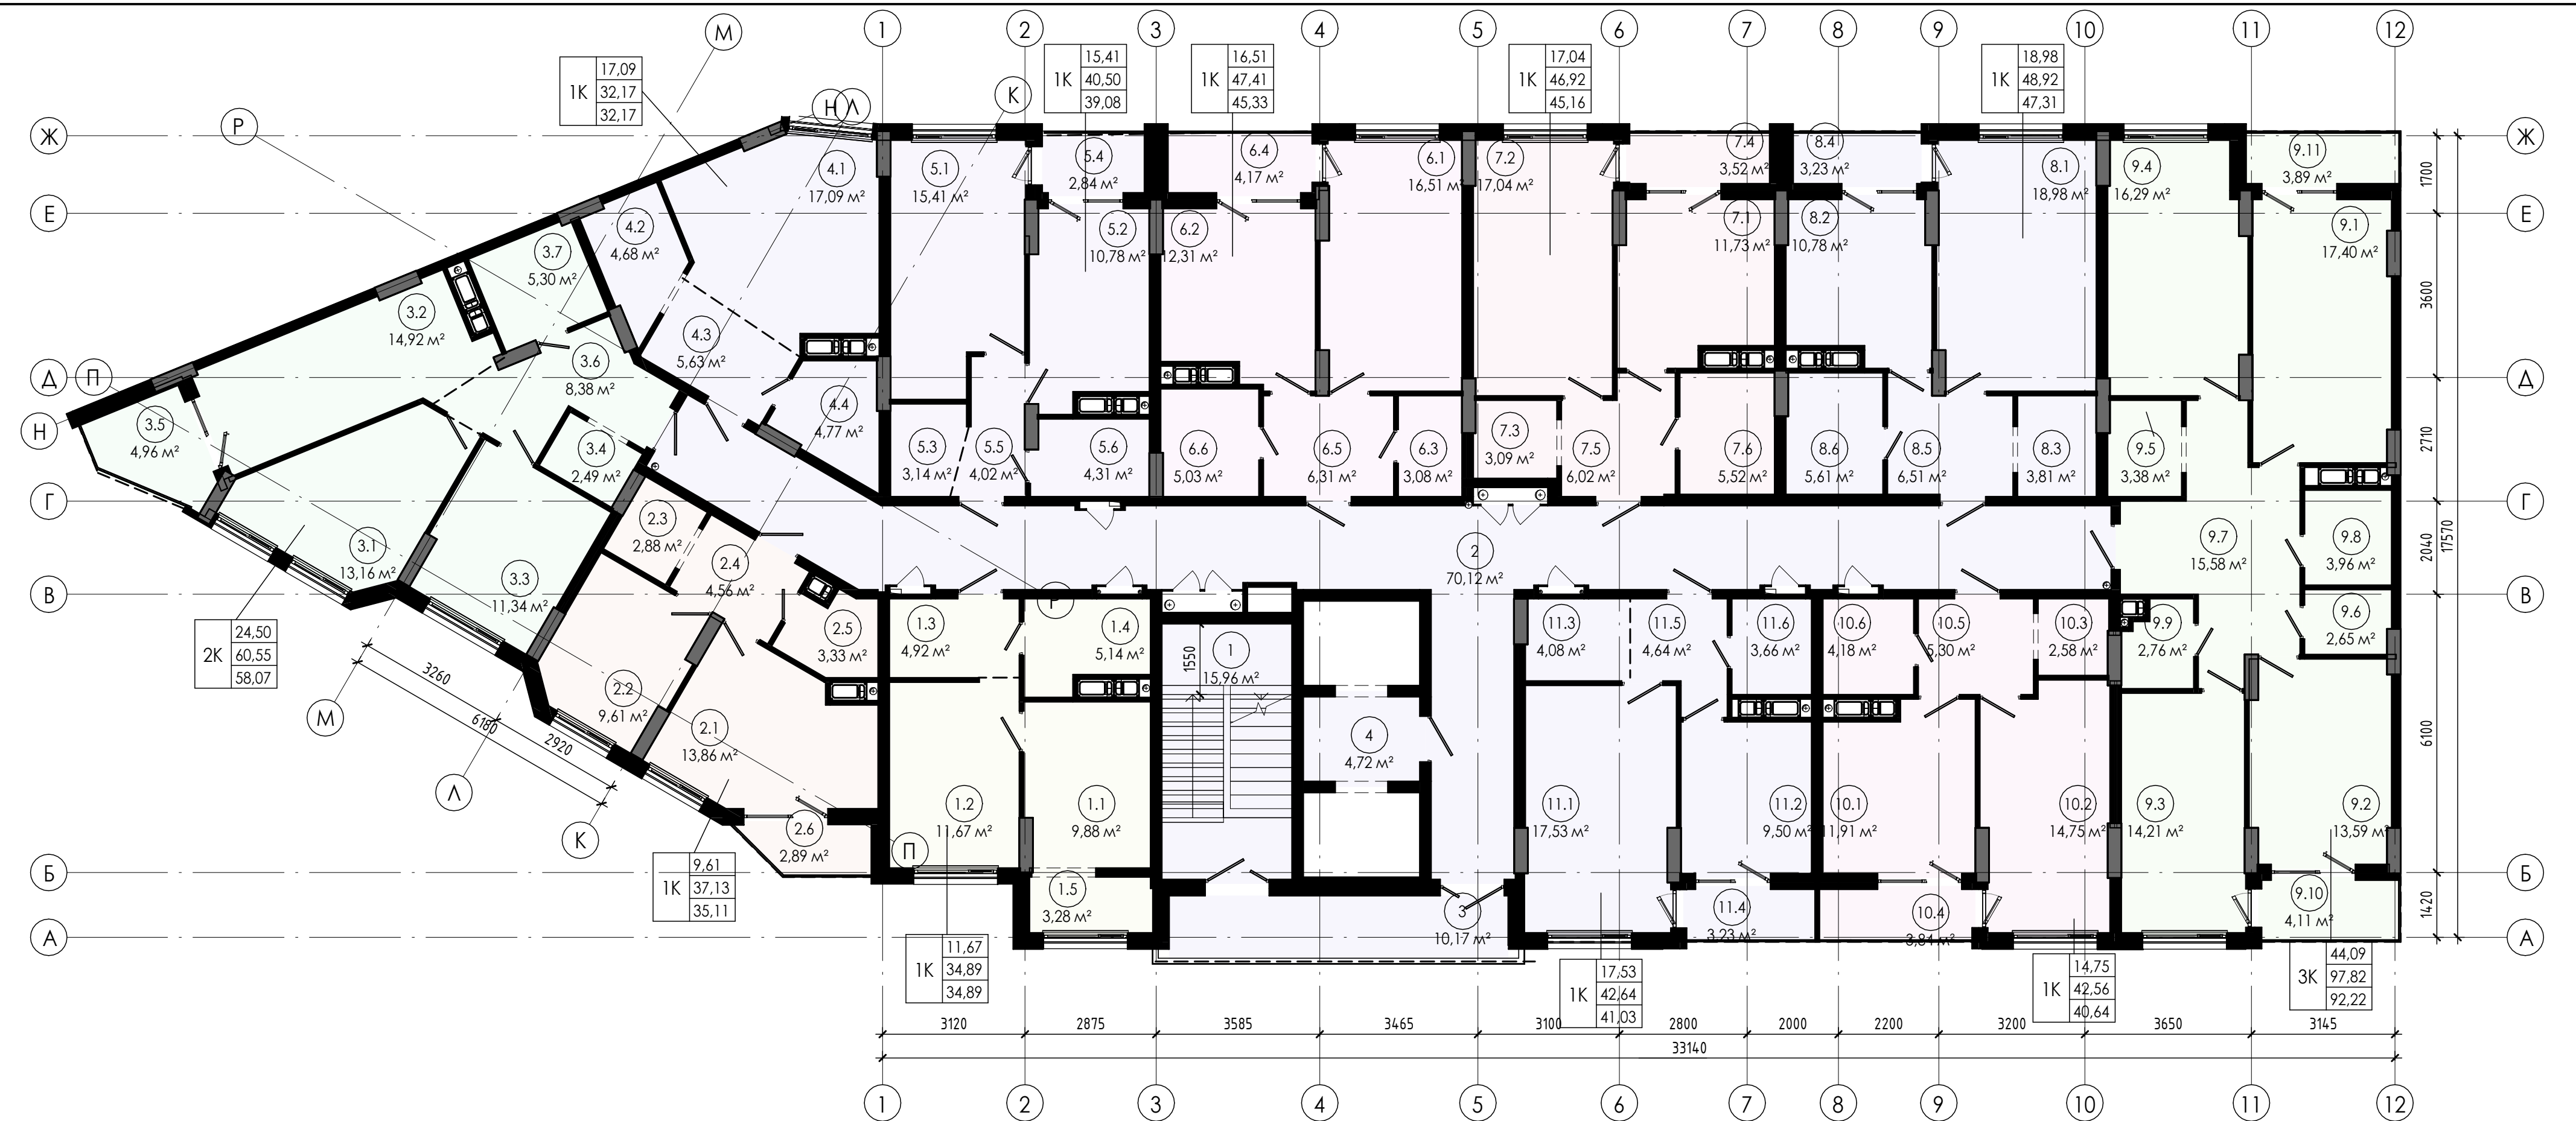

Експлікація приміщень		
Номер	Найменування	Площа, м²

Квартири 12		
1	Кухня	9,85
2	Спальня	11,77
3	Коридор	4,96
4	С/В	5,09
5	Лоджія	3,28
		34,95

1	Кухня	13,94
2	Спальня	9,71
3	Гардероб	2,92
4	Коридор	4,56
5	С/В	3,33
6	Балкон	0,87
		35,33

1	Вітальня	13,27
2	Кухня	14,98
3	Спальня	11,27
4	Гардероб	2,65
5	Лоджія (А)	2,49
6	Коридор	8,34
7	С/В	5,38
		58,38

Експлікація приміщень		
Номер	Найменування	Площа, м²

15	1	Студія	17,09
	2	Гардероб	4,68
	3	Коридор	5,55
	4	С/В	4,78
			32,1

16		
1	Вітальня	15,63
2	Кухня	10,83
3	Гардероб	3,19
4	Лоджія (А)	1,42
5	Коридор	4,07
6	Ванна	4,37
		39,51

17		
1	Вітальня	16,64
2	Кухня	12,38
3	Гардероб	3,14
4	Лоджія (А)	2,09
5	Коридор	6,31
6	С/В	5,02
		45,58

Експлікація приміщень		
Номер	Найменування	Площа, м²

18		
1	Кухня	11,77
2	Спальня	17,08
3	Гардероб	3,09
4	Лоджія (А)	1,76
5	Коридор	6
6	С/В	5,59
		45,29

19		
1	Вітальня	19,12
2	Кухня	10,85
3	Гардероб	3,87
4	Лоджія (А)	1,62
5	Коридор	6,52
6	С/В	5,59
		47,57

20		
1	Кухня	17,63
2	Спальня	13,61
3	Спальня	14,44
4	Спальня	16,2
5	Гардероб	3,37
6	Кладова	2,68
7	Коридор	15,55

Експлікація приміщень		
Номер	Найменування	Площа, м²

8	Ванна	3,96
9	С/В	2,79
10	Балкон	1,23
11	Балкон	1,17
		92,63

21		
1	Кухня	12
2	Спальня	14,64
3	Гардероб	2,6
4	Лоджія (А)	1,92
5	Коридор	5,3
6	Ванна	4,18
		40,64

22		
1	Вітальня	17,42
2	Кухня	9,58
3	Гардероб	4,08
4	Лоджія (А)	1,62
5	Коридор	4,66
6	Ванна	3,66
		41,02

Експлікація приміщень		
Номер	Найменування	Площа, м²

МЗК		
1	Сходовая клітка	15,96
2	Хол	70,33
3	Балкон	3,05
4	Ліфтовий хол	4,72
		94,06

Кількість житлових кімнат	27,91	Житлова площа
	53,16	Загальна площа без коефіцієнту
	50,42	Загальна площа з коефіцієнтом

Специфікація квартир поверху					
№ Квартири	Житлова площа, м²	Тип квартири	Площа літніх з коеф, м²	Загальна площа квартири, м²	Примітки
1К					
5	15,41	1К	1,42	39,08	
6	16,51	1К	2,09	45,33	
7	17,04	1К	1,76	45,16	
8	18,98	1К	1,62	47,31	
10	14,75	1К	1,92	40,64	
4	17,09	1К	0,00	32,17	
1	11,67	1К	3,28	34,89	
2	9,61	1К	0,87	35,11	
11	17,53	1К	1,62	41,03	
1К: 9	138,59		14,58		
2К					
3	24,50	2К	2,48	58,07	
2К: 1	24,50		2,48		
3К					
9	44,09	3К	2,40	92,22	
3К: 1	44,09		2,40		

5.22 - AP					
Нове будівництво багатоквартирних житлових будинків з вбудованими приміщеннями громадського призначення та підземним паркінгом на вулиці Хриплинській, 9 у м.Івано-Франківську					
Зм.	Кілк.	Арк.	№ док.	Підп.	Дата
ГАП	Андрухів М.І.				05/22
Виконав	Накладюк В.Г.				05/22
Н.Контр.	Андрухів М.І.				05/22
Планування типового поверху на відм. +3.100				Стадія	Аркуш
				П	8
				AA №004519	