


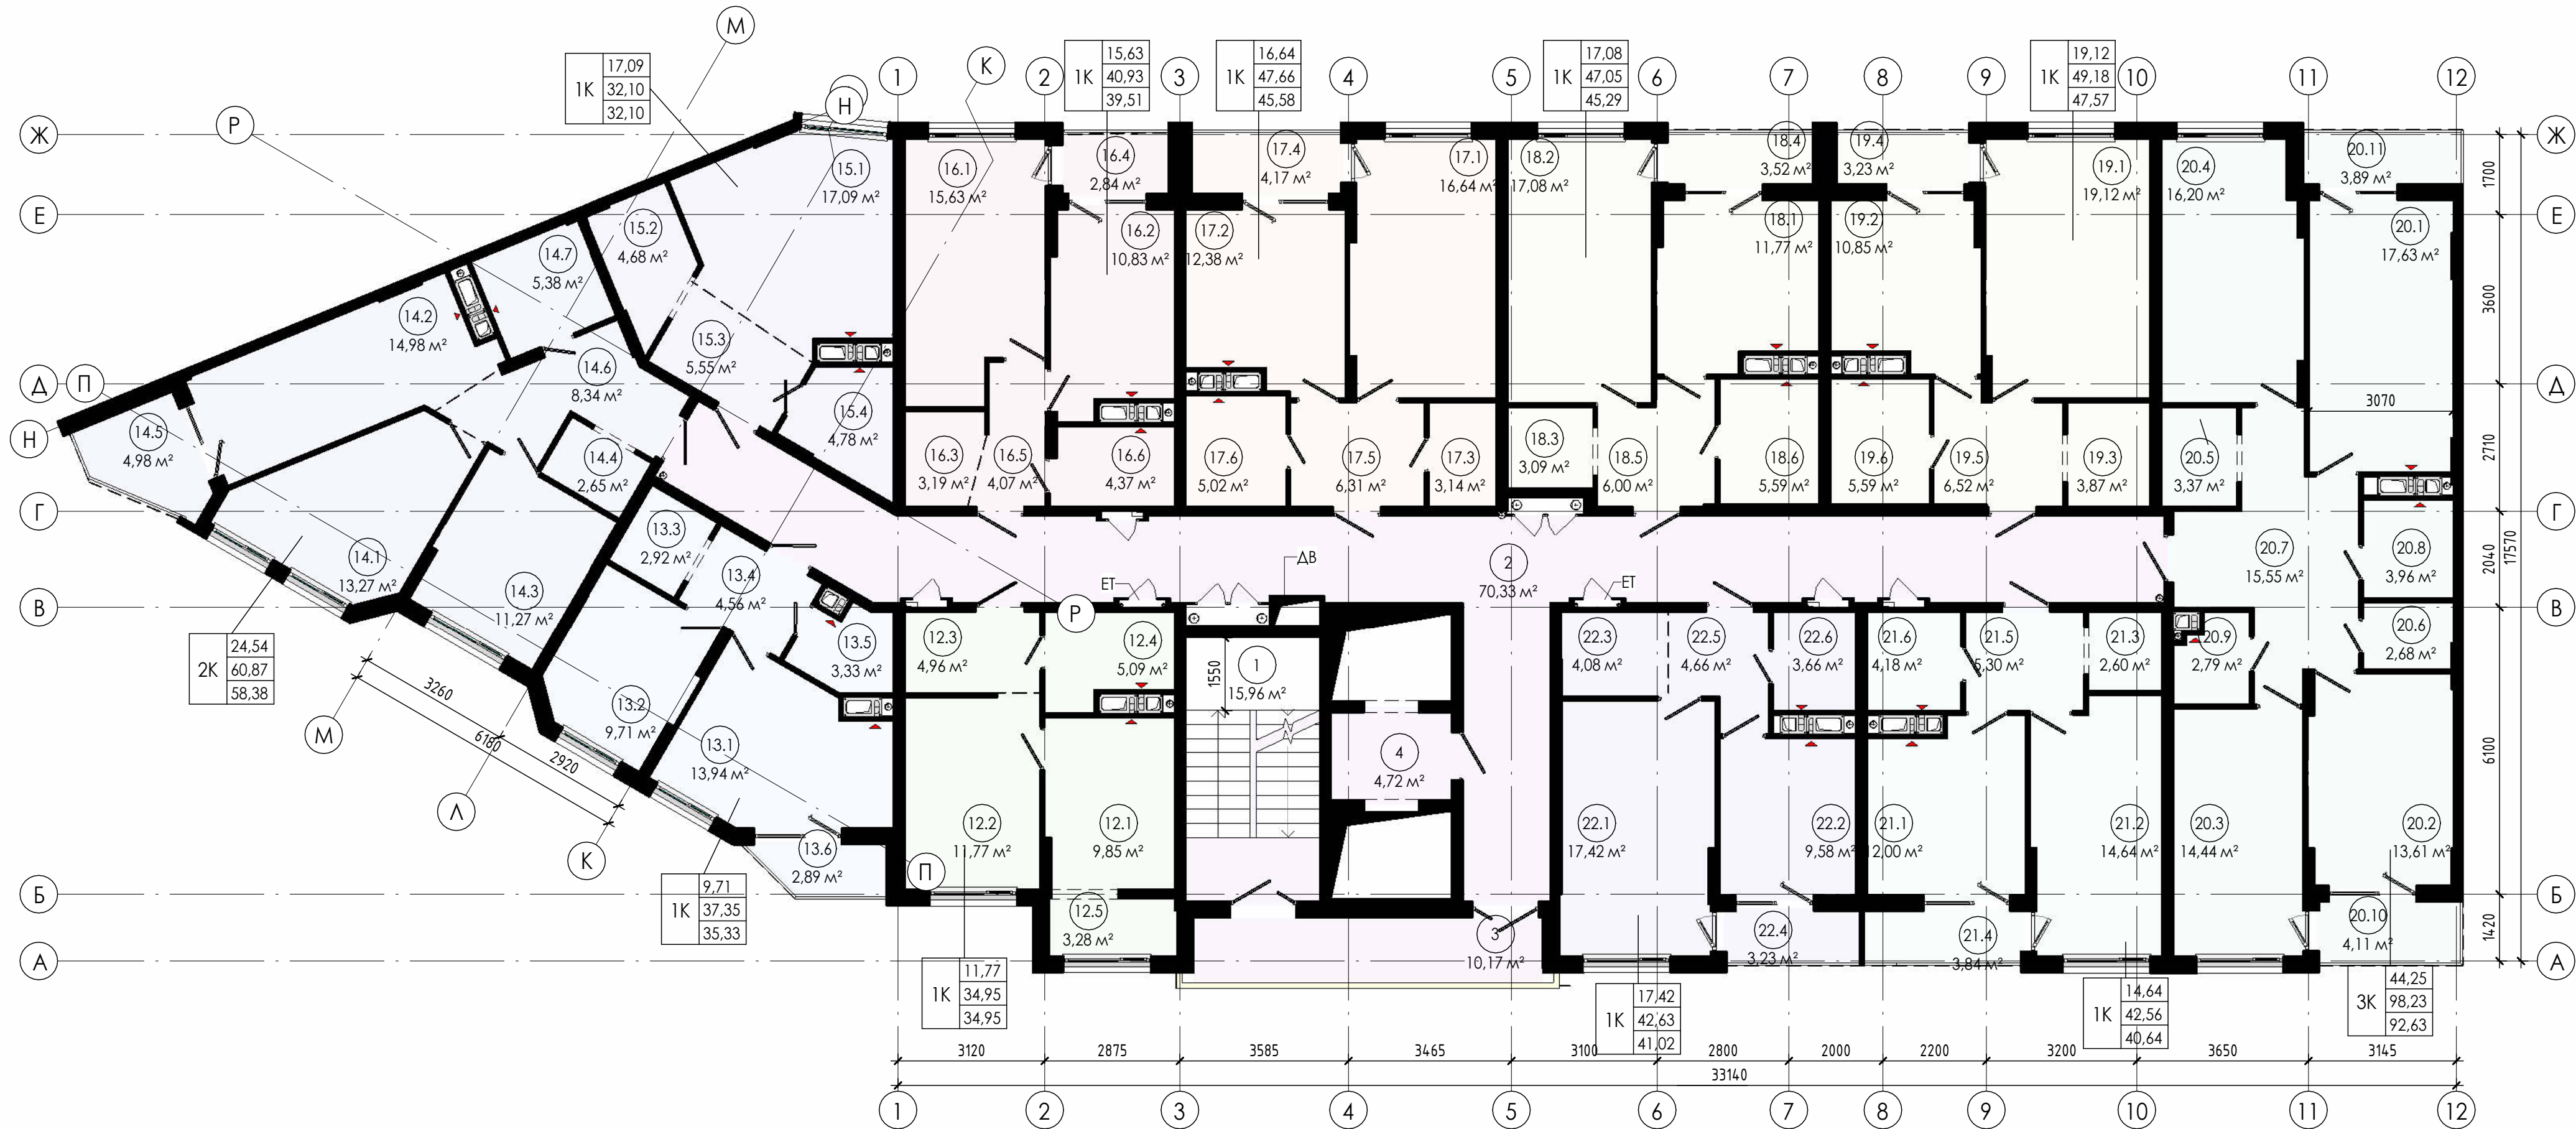

Експлікація приміщень		
Номер	Найменування	Площа, м²

Квартири		
12		
1	Кухня	9,85
2	Спальня	11,77
3	Коридор	4,96
4	С/В	5,09
5	Лоджія	3,28
		34,95

13		
1	Кухня	13,94
2	Спальня	9,71
3	Гардероб	2,92
4	Коридор	4,56
5	С/В	3,33
6	Балкон	0,87
		35,33

14		
1	Вітальня	13,27
2	Кухня	14,98
3	Спальня	11,27
4	Гардероб	2,65
5	Лоджія (А)	2,49
6	Коридор	8,34
7	С/В	5,38
		58,38

Експлікація приміщень		
Номер	Найменування	Площа, м²

15		
1	Студія	17,09
2	Гардероб	4,68
3	Коридор	5,55
4	С/В	4,78
		32,1

16		
1	Вітальня	15,63
2	Кухня	10,83
3	Гардероб	3,19
4	Лоджія (А)	1,42
5	Коридор	4,07
6	Ванна	4,37
		39,51

17		
1	Вітальня	16,64
2	Кухня	12,38
3	Гардероб	3,14
4	Лоджія (А)	2,09
5	Коридор	6,31
6	С/В	5,02
		45,58

Експлікація приміщень		
Номер	Найменування	Площа, м²

18		
1	Кухня	11,77
2	Спальня	17,08
3	Гардероб	3,09
4	Лоджія (А)	1,76
5	Коридор	6
6	С/В	5,59
		45,29

19		
1	Вітальня	19,12
2	Кухня	10,85
3	Гардероб	3,87
4	Лоджія (А)	1,62
5	Коридор	6,52
6	С/В	5,59
		47,57

20		
1	Кухня	17,63
2	Спальня	13,61
3	Спальня	14,44
4	Спальня	16,2
5	Гардероб	3,37
6	Кладова	2,68
7	Коридор	15,55

Експлікація приміщень		
Номер	Найменування	Площа, м²

8		
9	Ванна	3,96
10	С/В	2,79
11	Балкон	1,23
		92,63

21		
1	Кухня	12
2	Спальня	14,64
3	Гардероб	2,6
4	Лоджія (А)	1,92
5	Коридор	5,3
6	Ванна	4,18
		40,64

22		
1	Вітальня	17,42
2	Кухня	9,58
3	Гардероб	4,08
4	Лоджія (А)	1,62
5	Коридор	4,66
6	Ванна	3,66
		41,02

Експлікація приміщень		
Номер	Найменування	Площа, м²

МЗК		
1	Сходово-клітка	15,96
2	Хол	70,33
3	Балкон	3,05
4	Ліфтовий хол	4,72
		94,06

Кількість житлових кімнат	27,91	Житлова площа
	53,16	Загальна площа без коефіцієнту
	50,42	Загальна площа з коефіцієнтом

Специфікація квартир поверху					
№ Квартири	Житлова площа, м²	Тип квартири	Площа літніх з коеф, м²	Загальна площа квартири, м²	Примітки
1К					
16	15,63	1К	1,42	39,51	
17	16,64	1К	2,09	45,58	
18	17,08	1К	1,76	45,29	
19	19,12	1К	1,62	47,57	
21	14,64	1К	1,92	40,64	
15	17,09	1К	0,00	32,10	
12	11,77	1К	3,28	34,95	
13	9,71	1К	0,87	35,33	
22	17,42	1К	1,62	41,02	
1К: 9	139,10		14,58		
2К					
14	24,54	2К	2,49	58,38	
2К: 1	24,54		2,49		
3К					
20	44,25	3К	2,40	92,63	
3К: 1	44,25		2,40		

5.22 - AP					
Нове будівництво багатоквартирних житлових будинків з вбудованими приміщеннями громадського призначення та підземним паркінгом на вулиці Хриплинській, 9 у м. Івано-Франківську					
Зм.	Кілк.	Арк.	№ док.	Підп.	Дата
ГАП	Андрухів М.І.				05/22
Виконав	Накладюк В.Г.				05/22
Н.Контр.	Андрухів М.І.				05/22
Восьмий пусковий комплекс.				Стадія	Аркуш
Планування типового поверху на відм. +6.020-41.060				П	9
Планування типового поверху на відм. +6.020-41.060				AA №004519	