


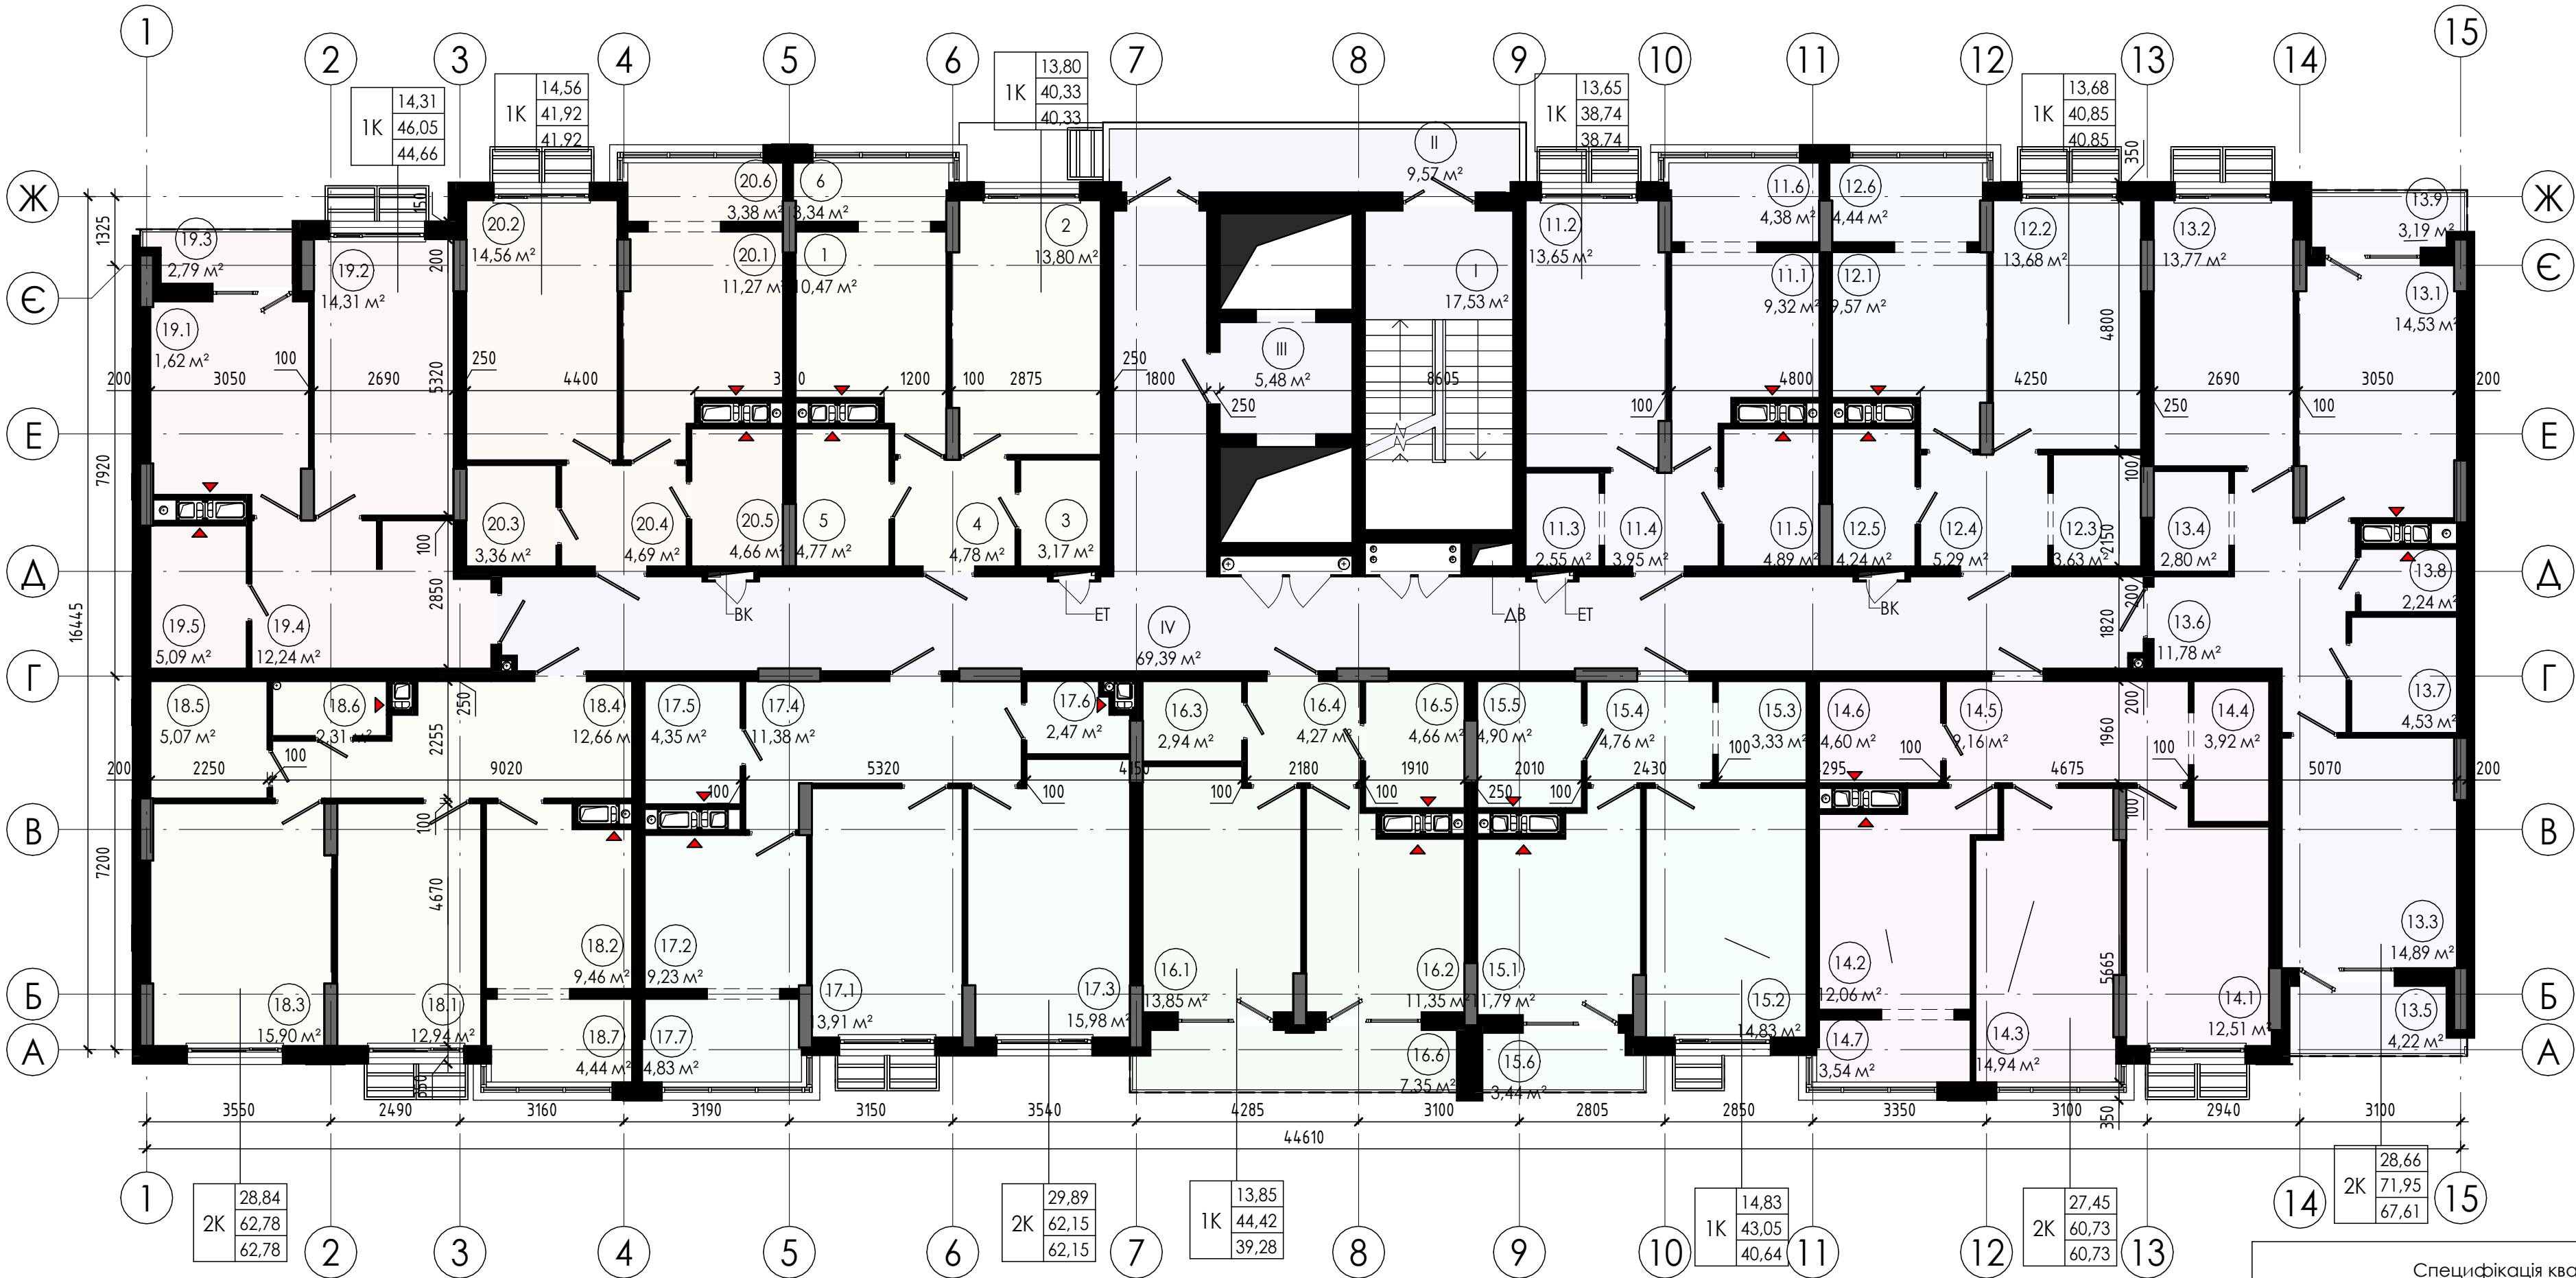

Експлікація приміщень			Експлікація приміщень			Експлікація приміщень			Експлікація приміщень			Експлікація приміщень		
Номер	Найменування	Площа, м²	Номер	Найменування	Площа, м²	Номер	Найменування	Площа, м²	Номер	Найменування	Площа, м²	Номер	Найменування	Площа, м²
Квартири														
11			13			15			16			17		
1	Кухня	9,32	1	Кухня	14,53	1	Кухня	11,79	1	Вітальня	13,85	1	Вітальня	13,91
2	Спальня	13,65	2	Спальня	13,77	2	Спальня	14,83	2	Кухня	11,35	2	Кухня	9,23
3	Гардероб	2,55	3	Спальня	14,89	3	Гардероб	3,33	3	Гардероб	2,94	3	Спальня	15,98
4	Коридор	3,95	4	Гардероб	2,8	4	Коридор	4,76	4	Коридор	4,27	4	Коридор	11,38
5	Ванна	4,89	5	Лоджія (А)	2,11	5	Ванна	4,9	5	Ванна	4,66	5	Ванна	4,35
6	Лоджія	4,38	6	Коридор	11,78	6	Балкон	1,03	6	Балкон	2,21	6	С/В	2,47
38,74			67,61			40,64			39,28			41,92		
12			14			19			20			18		
1	Кухня	9,57	1	Вітальня	12,51	1	Кухня	11,62	1	Кухня	11,27	1	Вітальня	13,91
2	Спальня	13,68	2	Кухня	12,06	2	Спальня	14,31	2	Спальня	14,56	2	Кухня	9,23
3	Гардероб	3,63	3	Спальня	14,94	3	Лоджія (А)	1,4	3	Гардероб	3,36	3	Спальня	15,98
4	Коридор	5,29	4	Гардероб	3,92	4	Коридор	12,24	4	Коридор	4,69	4	Коридор	11,38
5	Ванна	4,24	5	Коридор	9,16	5	Ванна	5,09	5	Ванна	4,66	5	Ванна	4,35
6	Лоджія	4,44	6	Ванна	4,6	6	Лоджія	4,44	6	Лоджія	4,83	6	С/В	2,47
60,73			60,73			44,66			41,92			62,15		

МЗК		
I	Сходові клітки	17,53
II	Балкон	2,87
III	Ліфтовий хол	5,48
IV	Хол	69,39
		95,27

Специфікація квартир поверху					
№ Квартири	Житлова площа, м ²	Тип квартири	Площа літніх з коеф. м ²	Загальна площа квартири, м ²	Примітки
1К					
16	13,85	1К	2,21	39,28	
19	14,31	1К	1,40	44,66	
20	14,56	1К	3,38	41,92	
	13,80	1К	3,34	40,33	
12	13,68	1К	4,44	40,85	
11	13,65	1К	4,38	38,74	
15	14,83	1К	1,03	40,64	
1К: 7	98,68		20,18		
2К					
17	29,89	2К	4,83	62,15	
18	28,84	2К	4,44	62,78	
14	27,45	2К	3,54	60,73	
13	28,66	2К	3,07	67,61	
2К: 4	114,84		15,88		

Кількість житлових кімнат	3К	27,91	Житлова площа
		53,16	Загальна площа без коефіцієнту
		50,42	Загальна площа з коефіцієнтом

5.22 - АР					
Нове будівництво багатоквартирних житлових будинків з вбудованими приміщеннями громадського призначення та підземним паркінгом на вулиці Хриплинській, 9 у м.Івано-Франківську					
Змін.	Кіл.уч.	Арк	Надок.	Підп.	Дата
ГАП	Андрухів М.І.	Накладюк В.Г.			05/22
Виконав	Андрухів М.І.				05/22
Н.Контр.	Андрухів М.І.				05/22
Шостий пусковий комплекс.				Стадія	Аркуш
				РД	9
Планування типового поверху, на відм +6,020-43,980				AA №004519	