


Експлікація приміщень 2 поверху		
№	Найменування	Площа з коефіцієнтом
Квартири		
1		
1.1	Кімната	14,05
1.2	Кухня	11,67
1.3	Гардероб	3,22
1.4	Коридор	3,39
1.5	Ванна	5,14
1.6	Лоджія	5,07
		42,54
2		
2.1	Кімната	14,75
2.2	Кухня	12,27
2.3	Коридор	7,90
2.4	Ванна	5,03
2.5	Лоджія	5,15
		45,10
3		
3.1	Кімната	18,23
3.2	Кімната	13,64
3.3	Кухня-ідальня	16,61
3.4	Коридор	6,44
3.5	Ванна	4,22
3.6	Ванна	6,37
3.7	Лоджія	5,31
		70,82
4		
4.1	Кімната	13,65
4.2	Кухня	15,22
4.3	Гардероб	3,59
4.4	Коридор	5,27
4.5	Ванна	5,66
4.6	Балкон	1,71
		45,10
5		
5.1	Кімната	17,33
5.2	Кімната	16,13
5.3	Кухня	7,61
5.4	Коридор	4,88
5.5	Ванна	5,05
5.6	Балкон	3,48
		54,48
6		
6.1	Кімната	13,33
6.2	Кухня-ідальня	15,93
6.3	Гардероб	3,76
6.4	Коридор	3,28
6.5	Ванна	5,74
6.6	Балкон	1,60
		43,64
7		
7.1	Кімната	9,96
7.2	Кухня-ідальня	21,56
7.3	Коридор	8,12
7.4	Ванна	4,91
7.5	Балкон	3,11
		47,66
8		
8.1	Кімната	11,66
8.2	Кімната	13,95
8.3	Кухня-ідальня	28,68
8.4	Коридор	8,06
8.5	Ванна	3,16
8.6	Ванна	4,48
8.7	Балкон	3,67
		73,66
9		
9.1	Кімната	14,18
9.2	Кухня	12,10
9.3	Гардероб	3,54
9.4	Коридор	3,32
9.5	Ванна	5,10
9.6	Лоджія	5,21
		43,45
		466,45

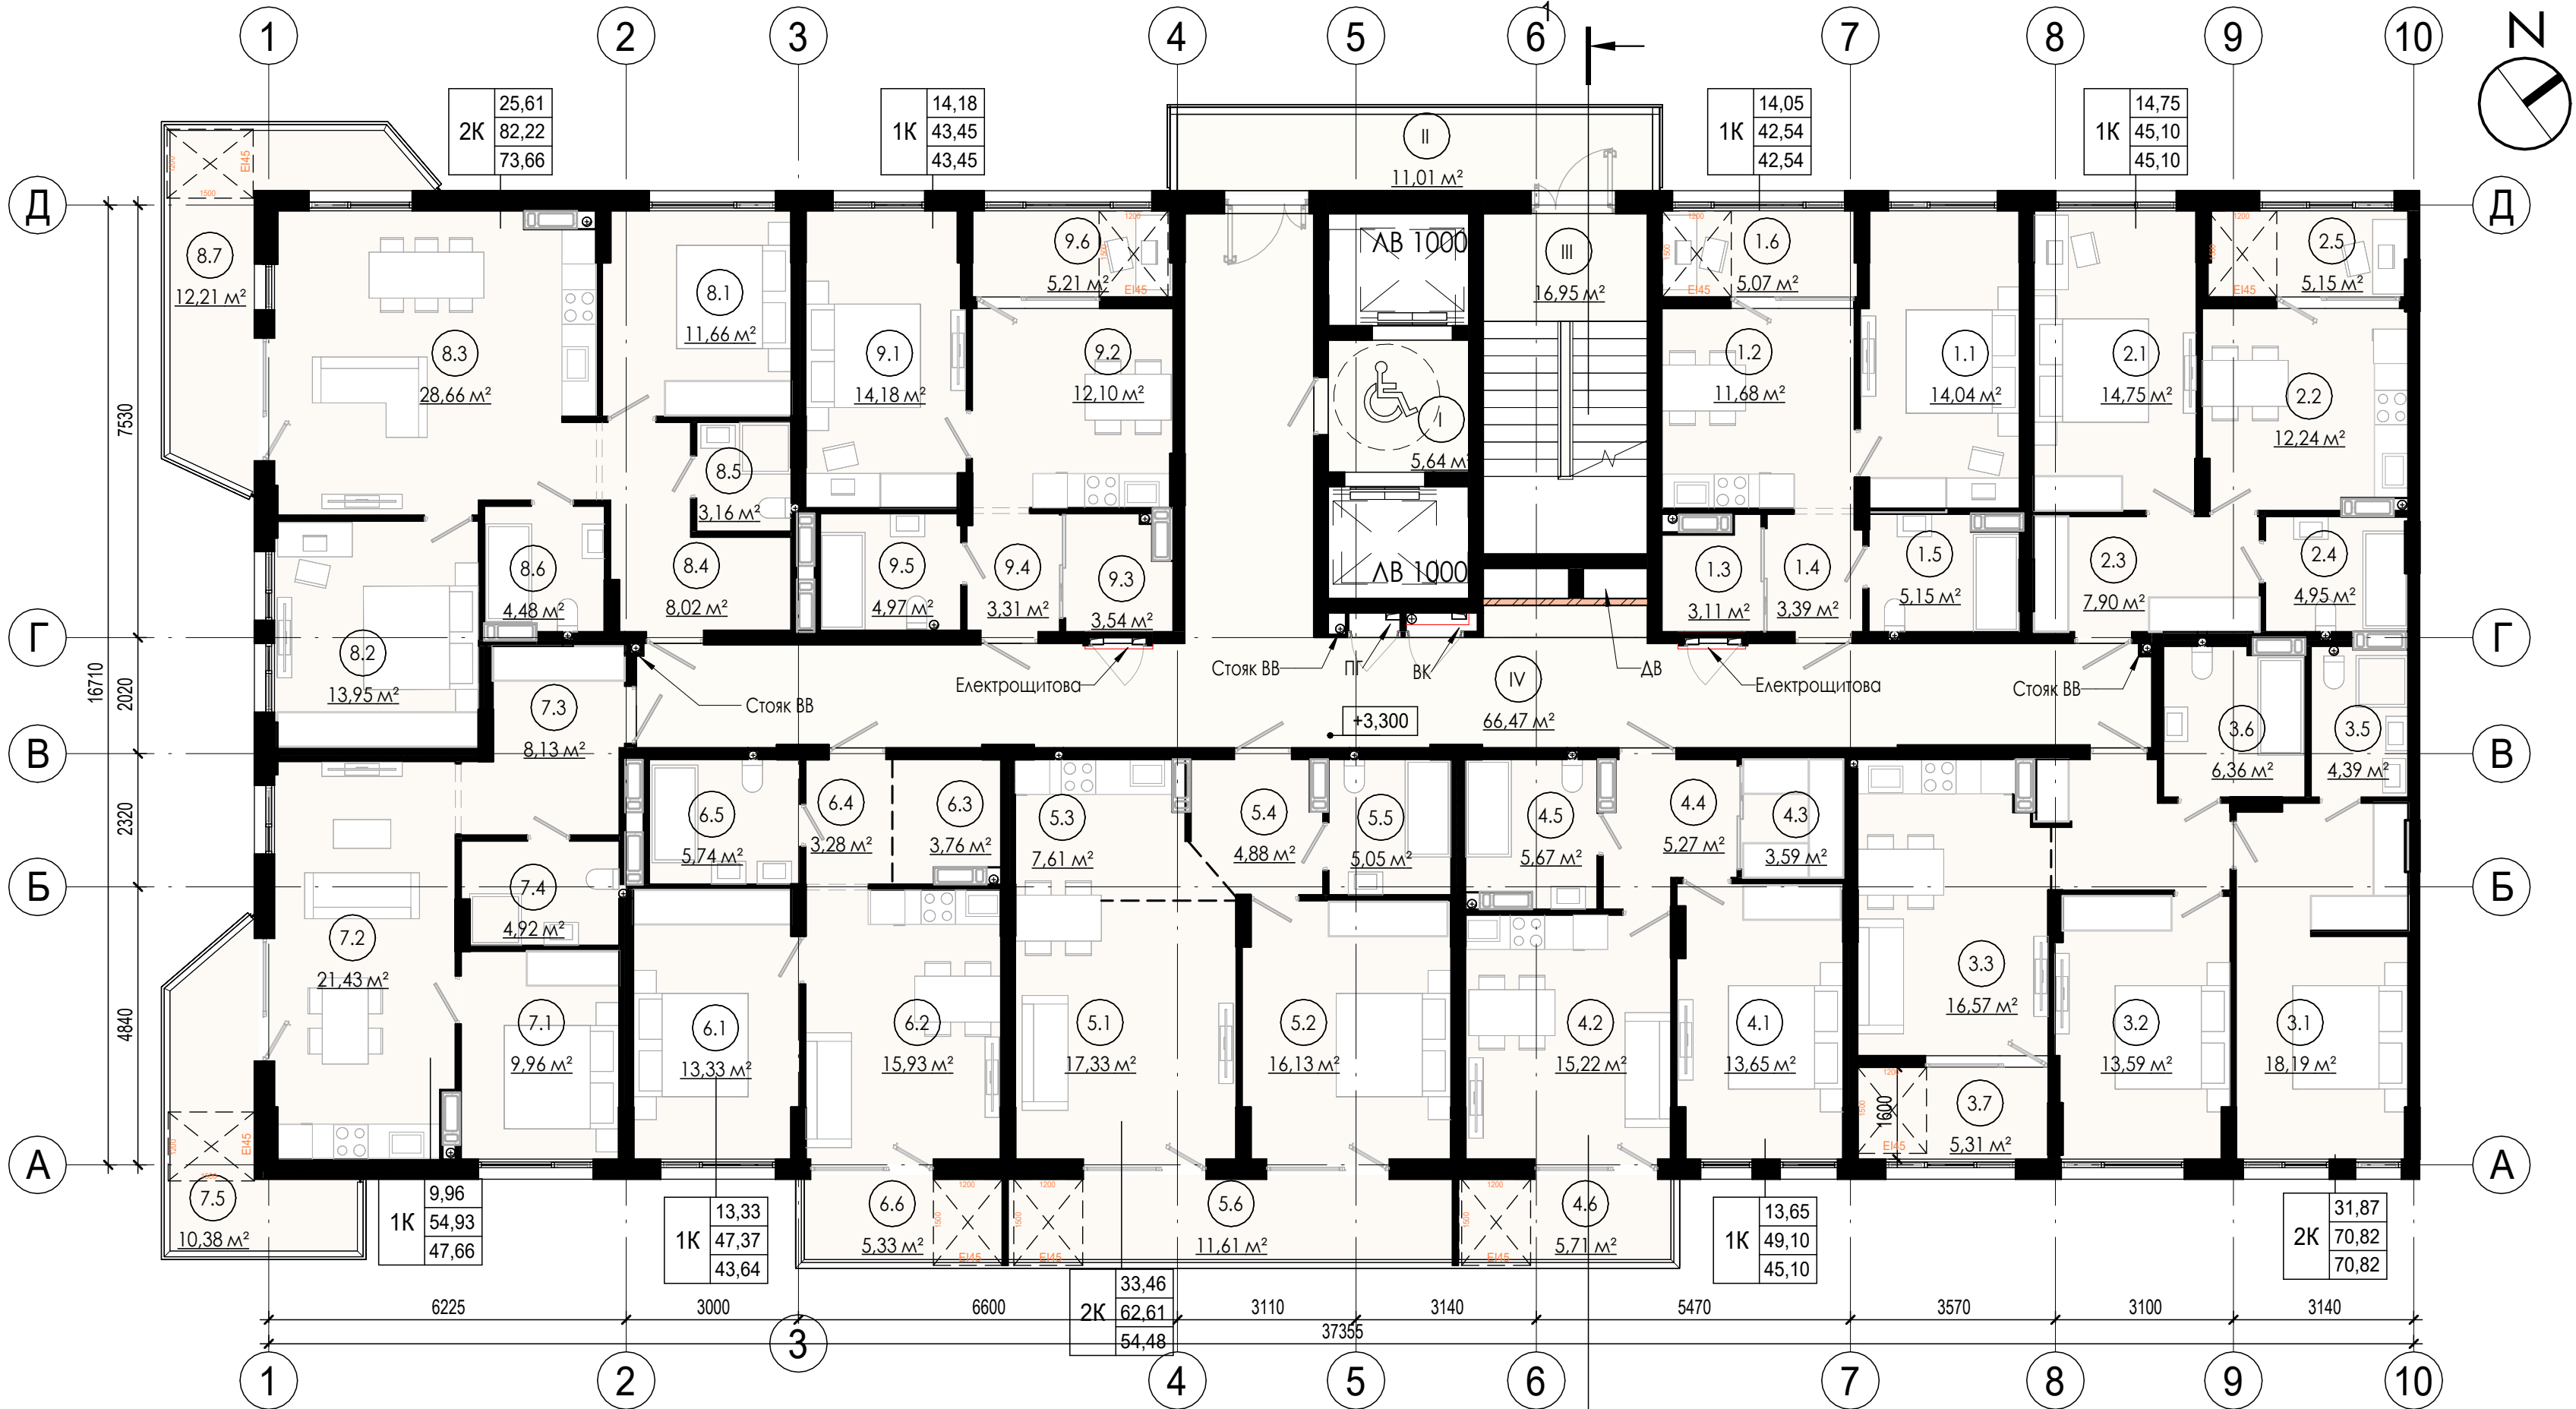

Експлікація приміщень 2 поверху		
№	Найменування	Площа з коефіцієнтом

МЗК

I	Ліфтовий хол	5,64
II	Балкон	3,30
III	Сходова клітка	16,95
IV	Хол	66,72
		92,61
		92,61

Специфікація квартир поверху						
№ Квартири	Житлова площа	Тип квартири	Площа літніх з коеф	Загальна площа	Загальна площа квартири	Примітки

1K						
1	14,05	1K	5,07	3,39	42,54	
2	14,75	1K	5,15	7,90	45,10	
4	13,65	1K	1,71	5,27	45,10	
6	13,33	1K	1,60	3,28	43,64	
7	9,96	1K	3,11	8,13	47,66	
9	14,18	1K	5,21	3,31	43,45	
			79,92	21,85	31,28	267,49

2K						
3	31,87	2K	5,31	6,39	70,82	
5	33,46	2K	3,48	4,88	54,48	
8	25,61	2K	3,67	8,02	73,66	
			90,94	12,46	19,29	198,96

						BLG-RDC-25-A04 - AP			
						Нове будівництво багатоквартирних житлових будинків з приміщеннями громадського призначення на вул. Вовчинецькій, 225 у м. Івано-Франківську.1 Черга			
Змін.	Кілк.	Арк	Недож.	Підп.	Дата	Будинок № A04.	Стадія	Арк.	Аркушів
ГАП		Андрухів М.					П	5	
Виконав	Книш Р.В.					Планування типового поверху	AA №004519		
Н. Контроль	Андрухів М.								