

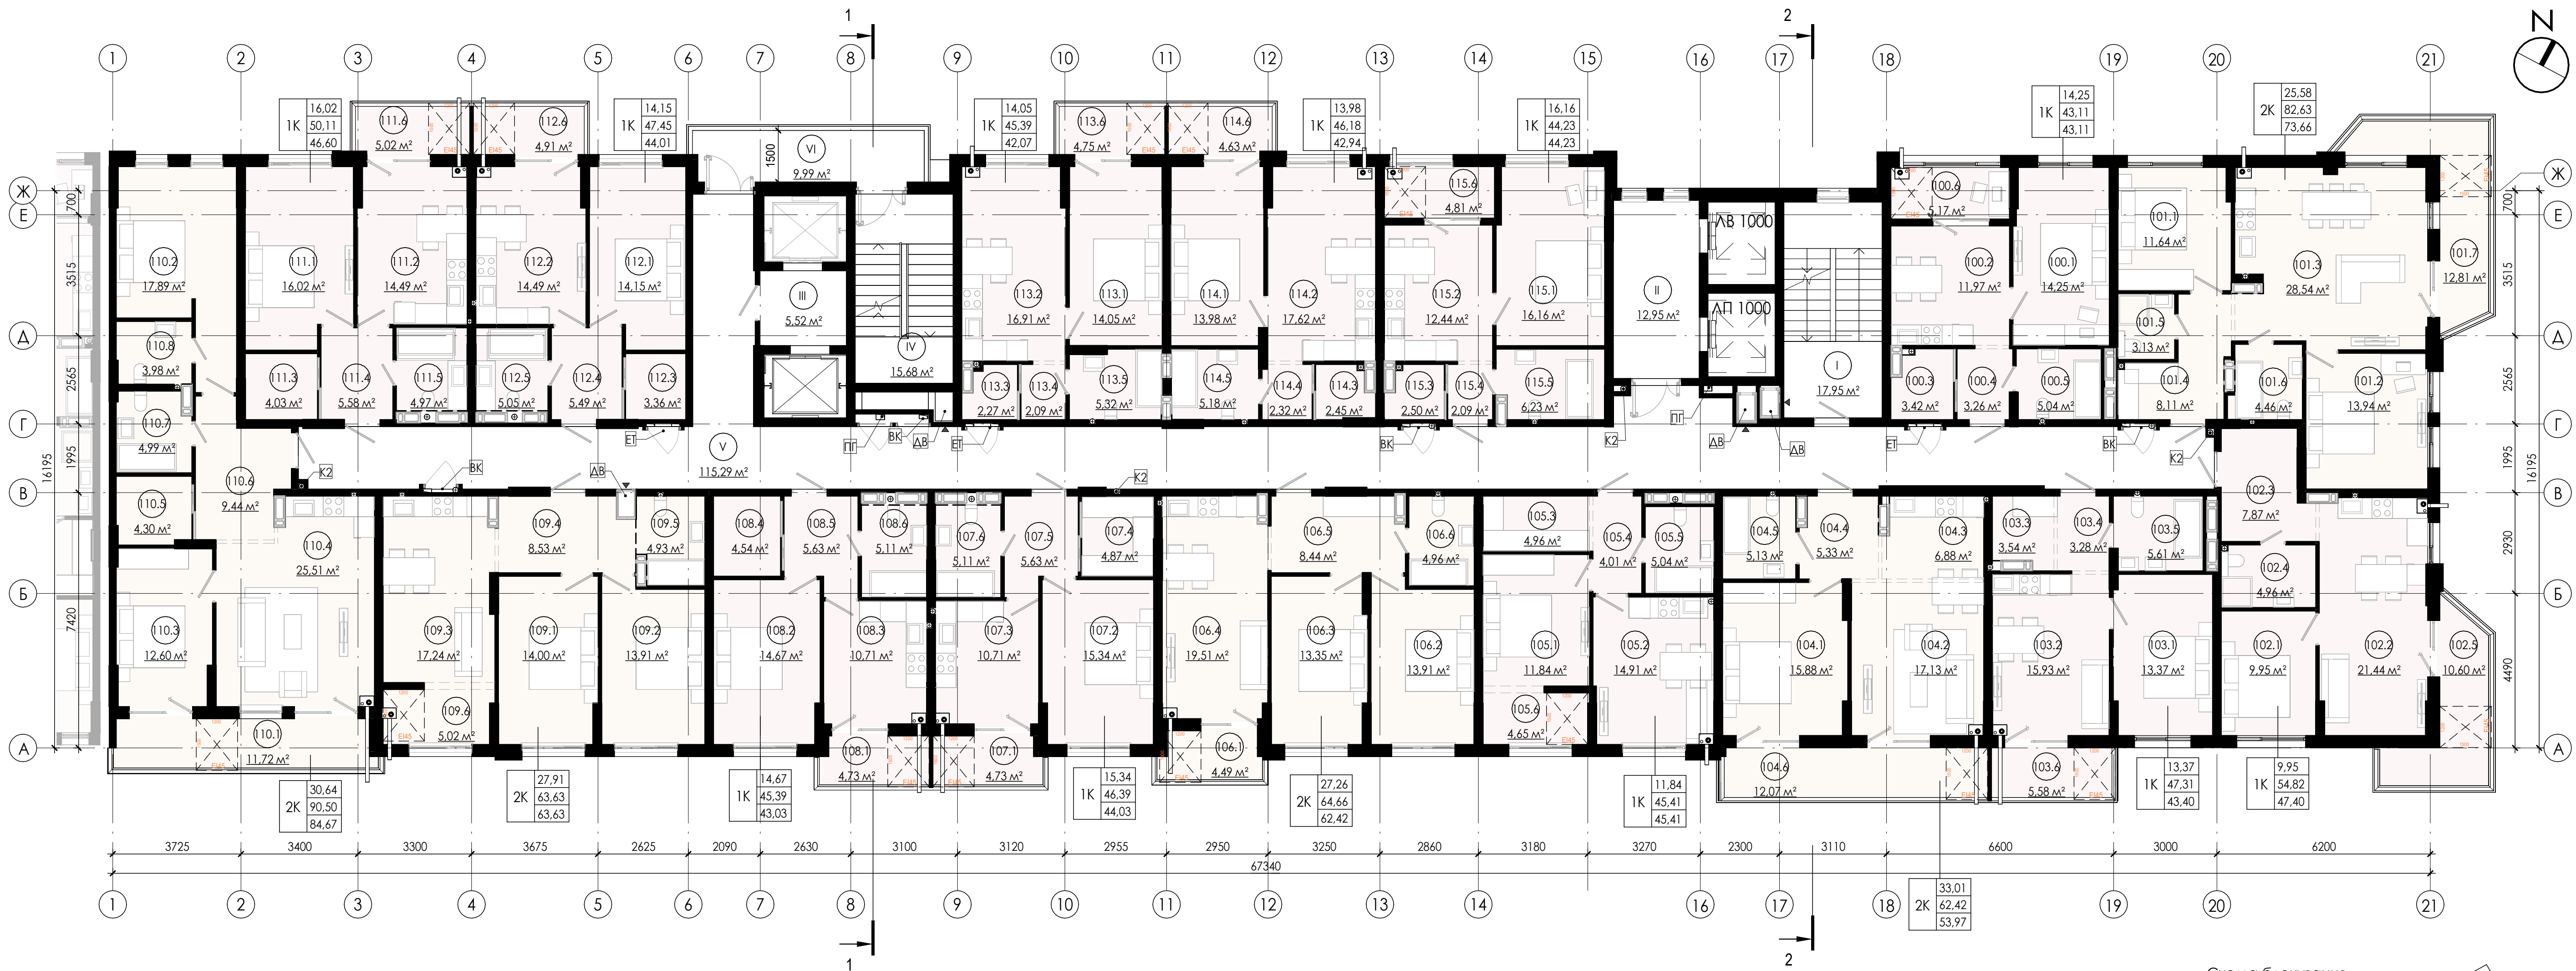


Схема блокування



Експлікація приміщень		
№	Найменування	Площа з коефіцієнтом
Квартири		
100		
100.1	Кімната	14,25
100.2	Кухня	11,97
100.3	Гардероб	3,42
100.4	Коридор	3,26
100.5	Ванна	5,04
100.6	Лоджія	5,17
		43,11
101		
101.1	Кімната	11,64
101.2	Кімната	13,94
101.3	Кухня-ідаельня	28,54
101.4	Коридор	8,11
101.5	Ванна	3,13
101.6	Ванна	4,46
101.7	Балкон	3,84
		73,66
102		
102.1	Кімната	9,95
102.2	Кухня-ідаельня	21,44
102.3	Коридор	7,87
102.4	Ванна	4,96
102.5	Балкон	3,18
		47,40

Експлікація приміщень		
№	Найменування	Площа з коефіцієнтом
103		
103.1	Кімната	13,37
103.2	Кухня-ідаельня	15,93
103.3	Гардероб	3,54
103.4	Коридор	3,28
103.5	Ванна	5,61
103.6	Балкон	1,67
		43,40
104		
104.1	Кімната	15,88
104.2	Кімната	17,13
104.3	Кухня	6,88
104.4	Коридор	5,33
104.5	Ванна	5,13
104.6	Балкон	3,62
		53,97
105		
105.1	Кімната	11,84
105.2	Кухня-ідаельня	14,91
105.3	Гардероб	4,96
105.4	Коридор	4,01
105.5	Ванна	5,04
105.6	Лоджія	4,65
		45,41

Експлікація приміщень		
№	Найменування	Площа з коефіцієнтом
106		
106.1	Лодж.	2,25
106.2	Кімната	13,91
106.3	Кімната	13,35
106.4	Кухня-ідаельня	19,51
106.5	Коридор	8,44
106.6	Ванна	4,96
		62,42
107		
107.1	Лодж.	2,37
107.2	Кімната	15,34
107.3	Кухня	10,71
107.4	Гардероб	4,87
107.5	Коридор	5,63
107.6	Ванна	5,11
		44,03
108		
108.1	Лодж.	2,37
108.2	Кімната	14,67
108.3	Кухня	10,71
108.4	Гардероб	4,54
108.5	Коридор	5,63
108.6	Ванна	5,11
		43,03

Експлікація приміщень		
№	Найменування	Площа з коефіцієнтом
109		
109.1	Кімната	14,00
109.2	Кімната	13,91
109.3	Кухня-ідаельня	17,24
109.4	Коридор	8,53
109.5	Ванна	4,93
109.6	Лоджія	5,02
		63,63
110		
110.1	Лодж.	0,00
110.2	Кімната	0,00
110.3	Кімната	0,00
110.4	Кухня-ідаельня	0,00
110.5	Гардероб	0,00
110.6	Коридор	0,00
110.7	Ванна	0,00
110.8	С/В	0,00
111		
111.1	Кімната	16,02
111.2	Кухня	14,49
111.3	Гардероб	4,03
111.4	Коридор	5,58
111.5	Ванна	4,97
111.6	Балкон	1,51
		46,60

Експлікація приміщень		
№	Найменування	Площа з коефіцієнтом
112		
112.1	Кімната	14,15
112.2	Кухня	14,49
112.3	Гардероб	3,36
112.4	Коридор	5,49
112.5	Ванна	5,05
112.6	Балкон	1,47
		44,01
113		
113.1	Кімната	14,05
113.2	Кухня-ідаельня	16,91
113.3	Гардероб	2,27
113.4	Коридор	2,09
113.5	Ванна	5,32
113.6	Балкон	1,43
		42,07
114		
114.1	Кімната	13,98
114.2	Кухня-ідаельня	17,62
114.3	Гардероб	2,45
114.4	Коридор	2,32
114.5	Ванна	5,18
114.6	Балкон	1,39

Експлікація приміщень		
№	Найменування	Площа з коефіцієнтом
115		
115.1	Кімната	16,16
115.2	Кухня-ідаельня	12,44
115.3	Гардероб	2,50
115.4	Коридор	2,09
115.5	Ванна	6,23
115.6	Лоджія	4,81
		44,23
		739,91
МЗК		
IV	Сходовоа клітка	15,68
V	Хол	115,29
VI	Балкон	3,00
I	Сходовоа клітка	17,95
II	Ліфтовий хол	12,95
III	Ліфтовий хол	5,52
		170,39
		170,39

Специфікація квартир поверху					
№ Квартири	Житлова площа	Тип квартири	Площа літніх з коеф	Загальна площа квартири	Примітки
1K					
100	14,25	1K	5,17	43,11	
102	9,95	1K	3,18	47,40	
103	13,37	1K	1,67	43,40	
105	11,84	1K	4,65	45,41	
107	15,34	1K	2,37	44,03	
108	14,67	1K	2,37	43,03	
111	16,02	1K	1,51	46,60	
112	14,15	1K	1,47	44,01	
113	14,05	1K	1,43	42,07	
114	13,98	1K	1,39	42,94	
115	16,16	1K	4,81	44,23	
			153,78	30,02	486,23
2K					
101	25,58	2K	3,84	73,66	
104	33,01	2K	3,62	53,97	
106	27,26	2K	2,25	62,42	
109	27,91	2K	5,02	63,63	
110	30,64	2K	5,84	84,67	
			144,40	20,57	338,35

						BLG-RDC-25-A05 - AP_П		
						Нове будівництво багатоквартирних житлових будинків з приміщеннями громадського призначення на вул. Вовчинецькій, 225 у м. Івано-Франківську		
Змін.	Кілк.	Арк	№ док.	Підл.	Дата	Секція № A05(СПК).		Стадія
Виконав	Андрухів М.							Арк.
Виконав	Кнш Р.В.					ЕП		5
Н.Контр.	Андрухів М.							Аркуші
						Планування типового 2-го - 16-го поверхів		
						AA №004519		

1. За умовну відм. 0.000 прийнято відм. чистої підлоги першого поверху що відповідає абсолютній відм. +244,40.