ПОКАЗНИКИ ЗА ГЕНЕРАЛЬНИМ ПЛАНОМ

№ п/п	Найменування показника	Од. виміру	Кількість	%	Примітка
	Площа земельної ділянки в межах землекористування	га	2,2652		
1	Площа ділянки проектування	м²	5300	100	
2	Загальна площа забудови	м²	860,81	16,24	
3	Площа твердого покриття (проїзди, тротури, майданчики)	м²	2632	49,66	
4	Площа озеленення	м²	1808	34,10	

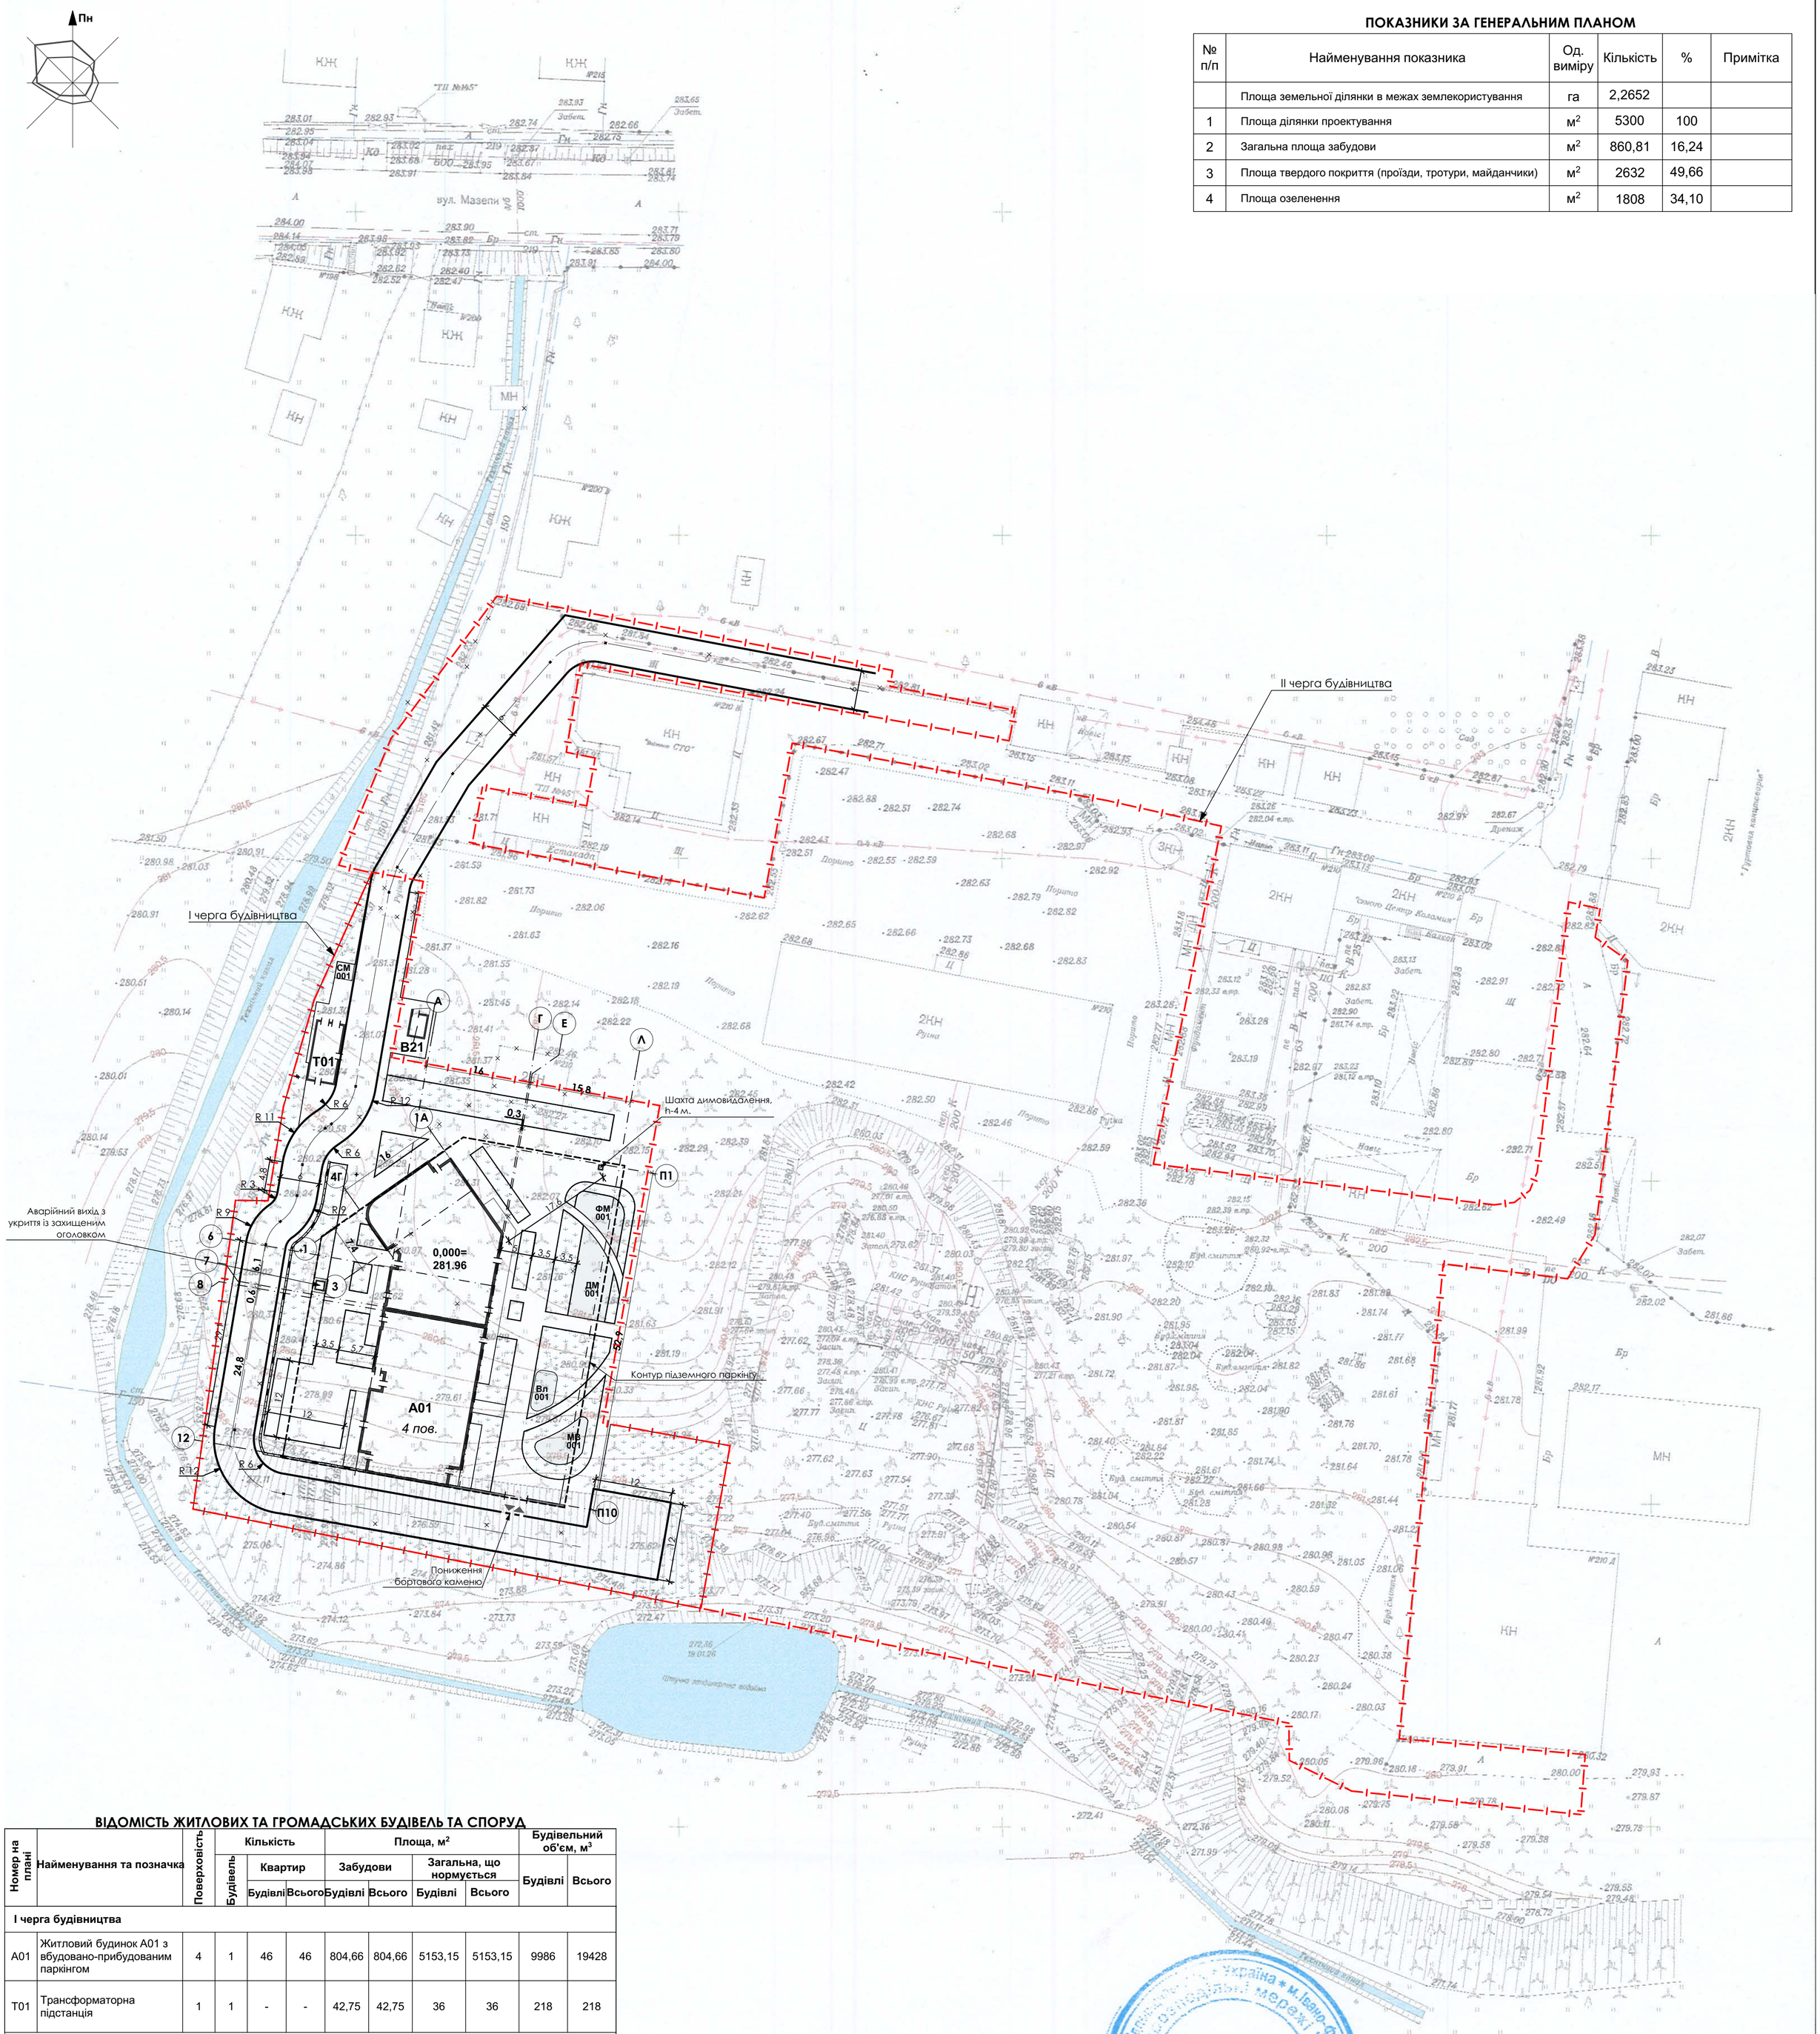

ВІДОМІСТЬ ЖИТЛОВИХ ТА ГРОМАДСЬКИХ БУДІВЕЛЬ ТА СПОРУД

Номер на плані	Найменування та позначка	Поверховість	Кількість			Площа, м²				Будівельний об'єм, м³	
			Будівель	Квартир		Забудови		Загальна, що нормується		Будівлі	Всього
				Будівлі	Всього	Будівлі	Всього	Будівлі	Всього		
І черга будівництва											
А01	Житловий будинок А01 з вбудовано-прибудованим паркінгом	4	1	46	46	804,66	804,66	5153,15	5153,15	9986	19428
Т01	Трансформаторна підстанція	1	1	-	-	42,75	42,75	36	36	218	218
ІІ черга будівництва											
В21	Торговий павільйон	1	1	-	-	13,40	13,40	8,71	8,71	44,00	44,00

ВІДОМІСТЬ МАЙДАНЧИКІВ

Позн.	Найменування	Площа покриття, м2	Примітка
І черга будівництва			
Вл-001	Майданчик для тимчасової стоянки велосипедів	19,57	
ДМ-001	Майданчик для ігор дітей дошкільного і молодшого шкільного віку	66,11	
МВ-001	Майданчик для відпочинку дорослого населення	36,13	
СМ-001	Майданчик для збирання побутових відходів	6,92	
ФМ-001	Майданчик для занять фізкультурою	40,05	

УМОВНІ ПОЗНАЧЕННЯ

- межа черги будівництва
- червоні лінії
- 1 — координаційні вісі будівель та споруд
- контури надземної частини проєктних будівель та споруд
- контури надземної частини будівель та споруд, які демонтуються
- проєктні проїзди
- пониження бортового каменю
- 001 — номер за експлікацією будівель та споруд
- автостоянки для інвалідів та маломобільних груп населення
- підпірна стіна
- огорожа

Погоджено

Інженер ВК | Інженер ТМ | Інженер ЕП

Замість інв. № | Підпис та дата | Інв. № ориг.

12.03.2026

Система координат – МСК26
Система висот – Балтійська, 1977р
інженерні мережі додатково погодити у балансоутримувачів

Інженерно-геодезичні вишукування за адресою:
Івано-Франківська обл, м. Коломия, вул. Мазепи, 210 (2610600000:28:006:0216; 2610600000:28:006:0064; 2610600000:28:006:0089; 2610600000:28:006:0155; 2610600000:28:006:0052; 2610600000:28:006:0051; 2610600000:28:006:1211; 2610600000:28:006:0162)

		Підпис	Дата		Стадія	Аркуш	Аркушів
Склав	Ковтун		01/26	Інженерно-геодезичні вишукування	РП	1	1
Виконав							
Перевірив				Топографічне знімання 1:500	ФОП Ковтун Віталій Миронович		

Зм.	Кіл.уч.	Арк.	№ док.	Підпис	Дата	KLM-DD01-000-ГП			
						Нове будівництво комплексу багатоквартирних житлових будинків з об'єктами торгово-розважальної та ринкової інфраструктури та з вбудованим паркінгом по вул. Гетьмана Івана Мазепи, 210, м. Коломия Івано-Франківської області			
ГАП		Кожем'яченко			05.2026	Генеральний план	Стадія	Аркуш	Аркушів
							П	02	
Розробив		Кононенко			05.2026				
Перевірив		Кононенко			05.2026	Схема генерального плану М 1:500	ФОП КОНОНЕНКО		
Нормоконтр.		Кононенко			05.2026				