

1 (1 : 100)


Експлікація приміщень 1-го поверху

№	Найменування	Площа,м2	Примітки
Громадське			
1001.	Громадське приміщення	85,02	
1002.	Громадське приміщення	127,34	
1003.	Громадське приміщення	124,24	
1004.	Громадське приміщення	130,12	
1005.	Громадське приміщення	85,81	
1006.	Громадське приміщення	45,39	
1007.	Громадське приміщення	70,08	
1008.	Громадське приміщення	65,54	
1009.	Громадське приміщення	49,14	

Громадське: 9 782,68

МЗК			
I	Сходова клітка	16,29	
II	Ліфтовий хол	5,64	
III	Хол	34,38	
IV	Колясочна	15,99	
V	С/В	5,19	

МЗК: 5 77,49 860,17

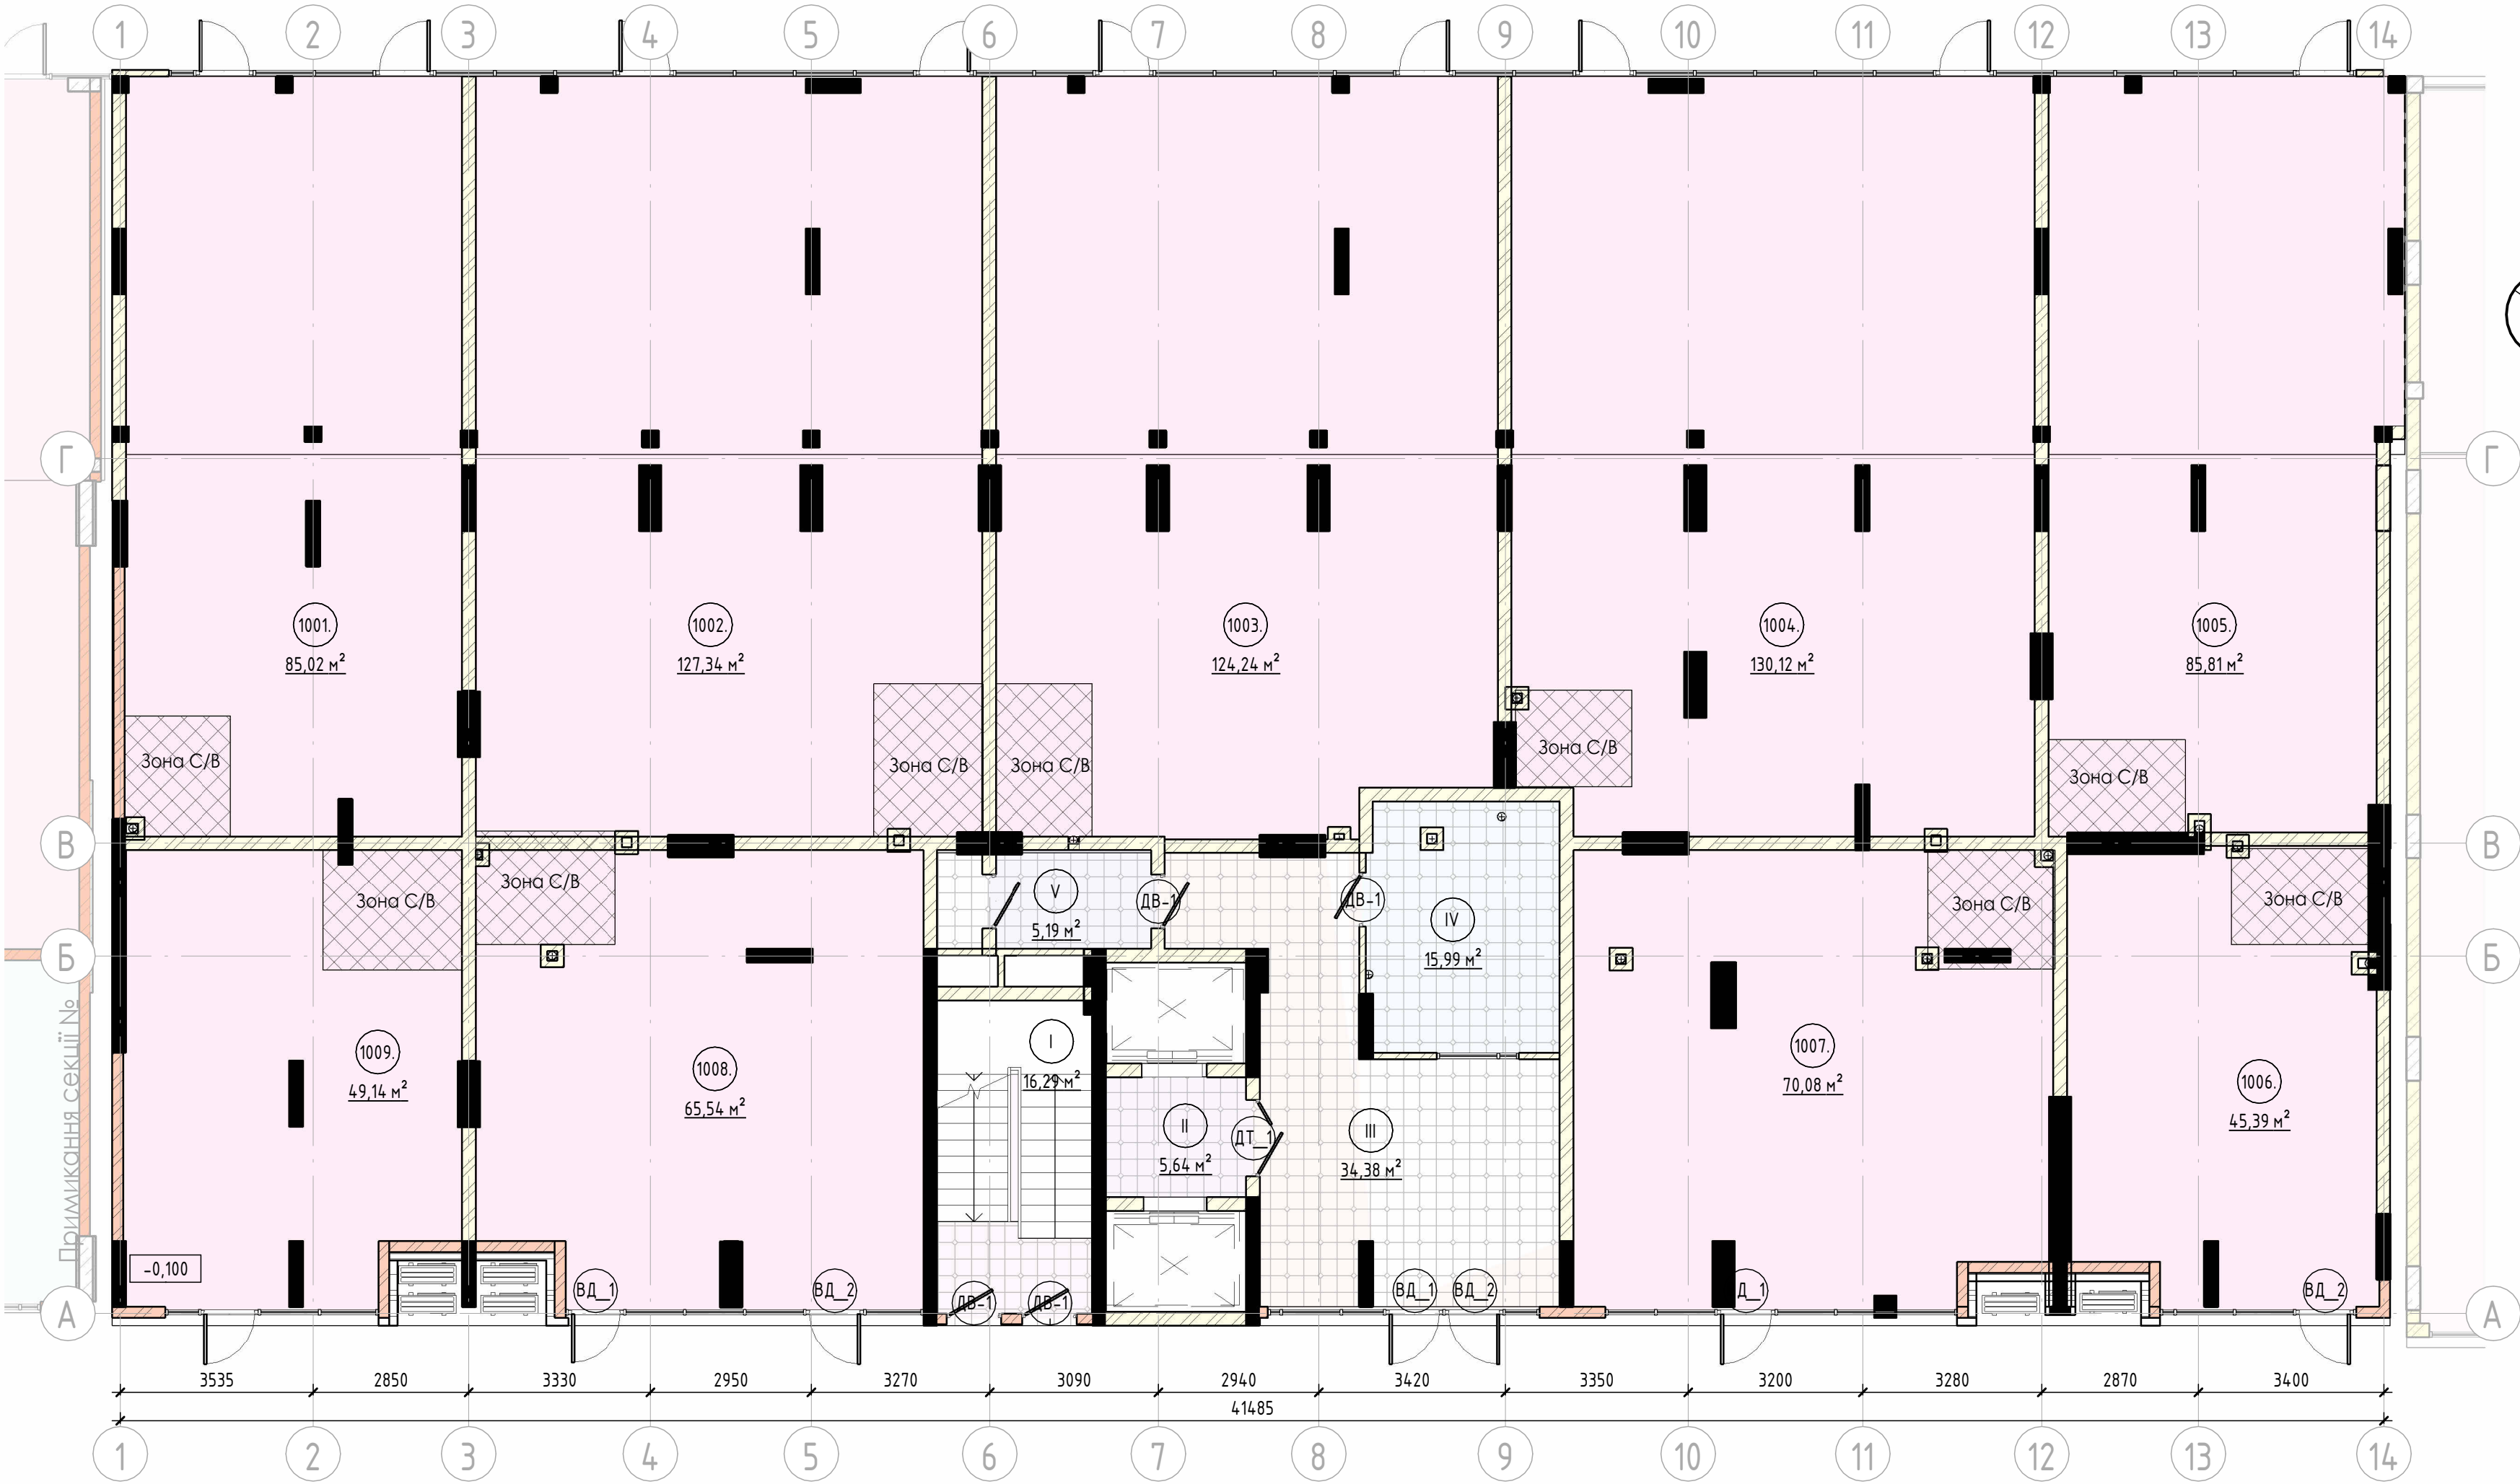

Умовні позначки

- Керамічна повнотіла цегла М100 - товщ. 200мм (**EI 90MO**)
- Газобетонні стінові блоки - товщ. 250мм, 200мм (**REI 180MO**)
- Монолітні з/б конструкції колони (**REI 150MO**)
- Цегляні перегородки - товщ. 120мм (**REI 60MO**)
- Утеплення зовнішніх стін - товщ 150мм
- Газобетонні стінові блоки - товщ. 100мм (**EI 150MO**)
- Стяжка - товщ. 100мм

Показники вогнестійкості конструкцій будівлі

- REI 150MO** - Мінімальна межа вогнестійкості несучих конструкцій будівлі дорівнює 150хв

REI 60MO - Мінімальна межа вогнестійкості несучих конструкцій будівлі дорівнює 60хв

REI 30MO - Мінімальна межа вогнестійкості несучих конструкцій будівлі дорівнює 30хв

EI 30 - Протипожежні двері(ПД) з межею вогнестійкості відповідно EI 30хвилин з пристроями самозачинення та ущільнення в заслонках
- R** - втрата несучої здатності

E - втрата цілісності

I - втрата теплоізолювальної здатності

M0 - межа поширеннявогню дорівнює 0

M1 - М<25см,- для горизонтальних конструкцій

M1 - М<40см,- для вертикальних конструкцій

						BLG-A37-FEM3-24-S2 - AP			
						Нове будівництво багатоквартирних житлових будинків з вбудованими приміщеннями громадського призначення по вул. Юліана Пелеша, 1 у м.Івано-Франківську			
Змін.	Кілк.	Арк	№док.	Підп.	Дата	2 Пусковий комплекс(ПК2).	Стадія	Арк.	Аркуші
ГАП		Андрухів М.І					П	3	
Виконав		Книш Р.В.							
Н.Контр.		Андрухів М.І				Планування 1-го поверху на відмітці +0.000	AA №004519		