


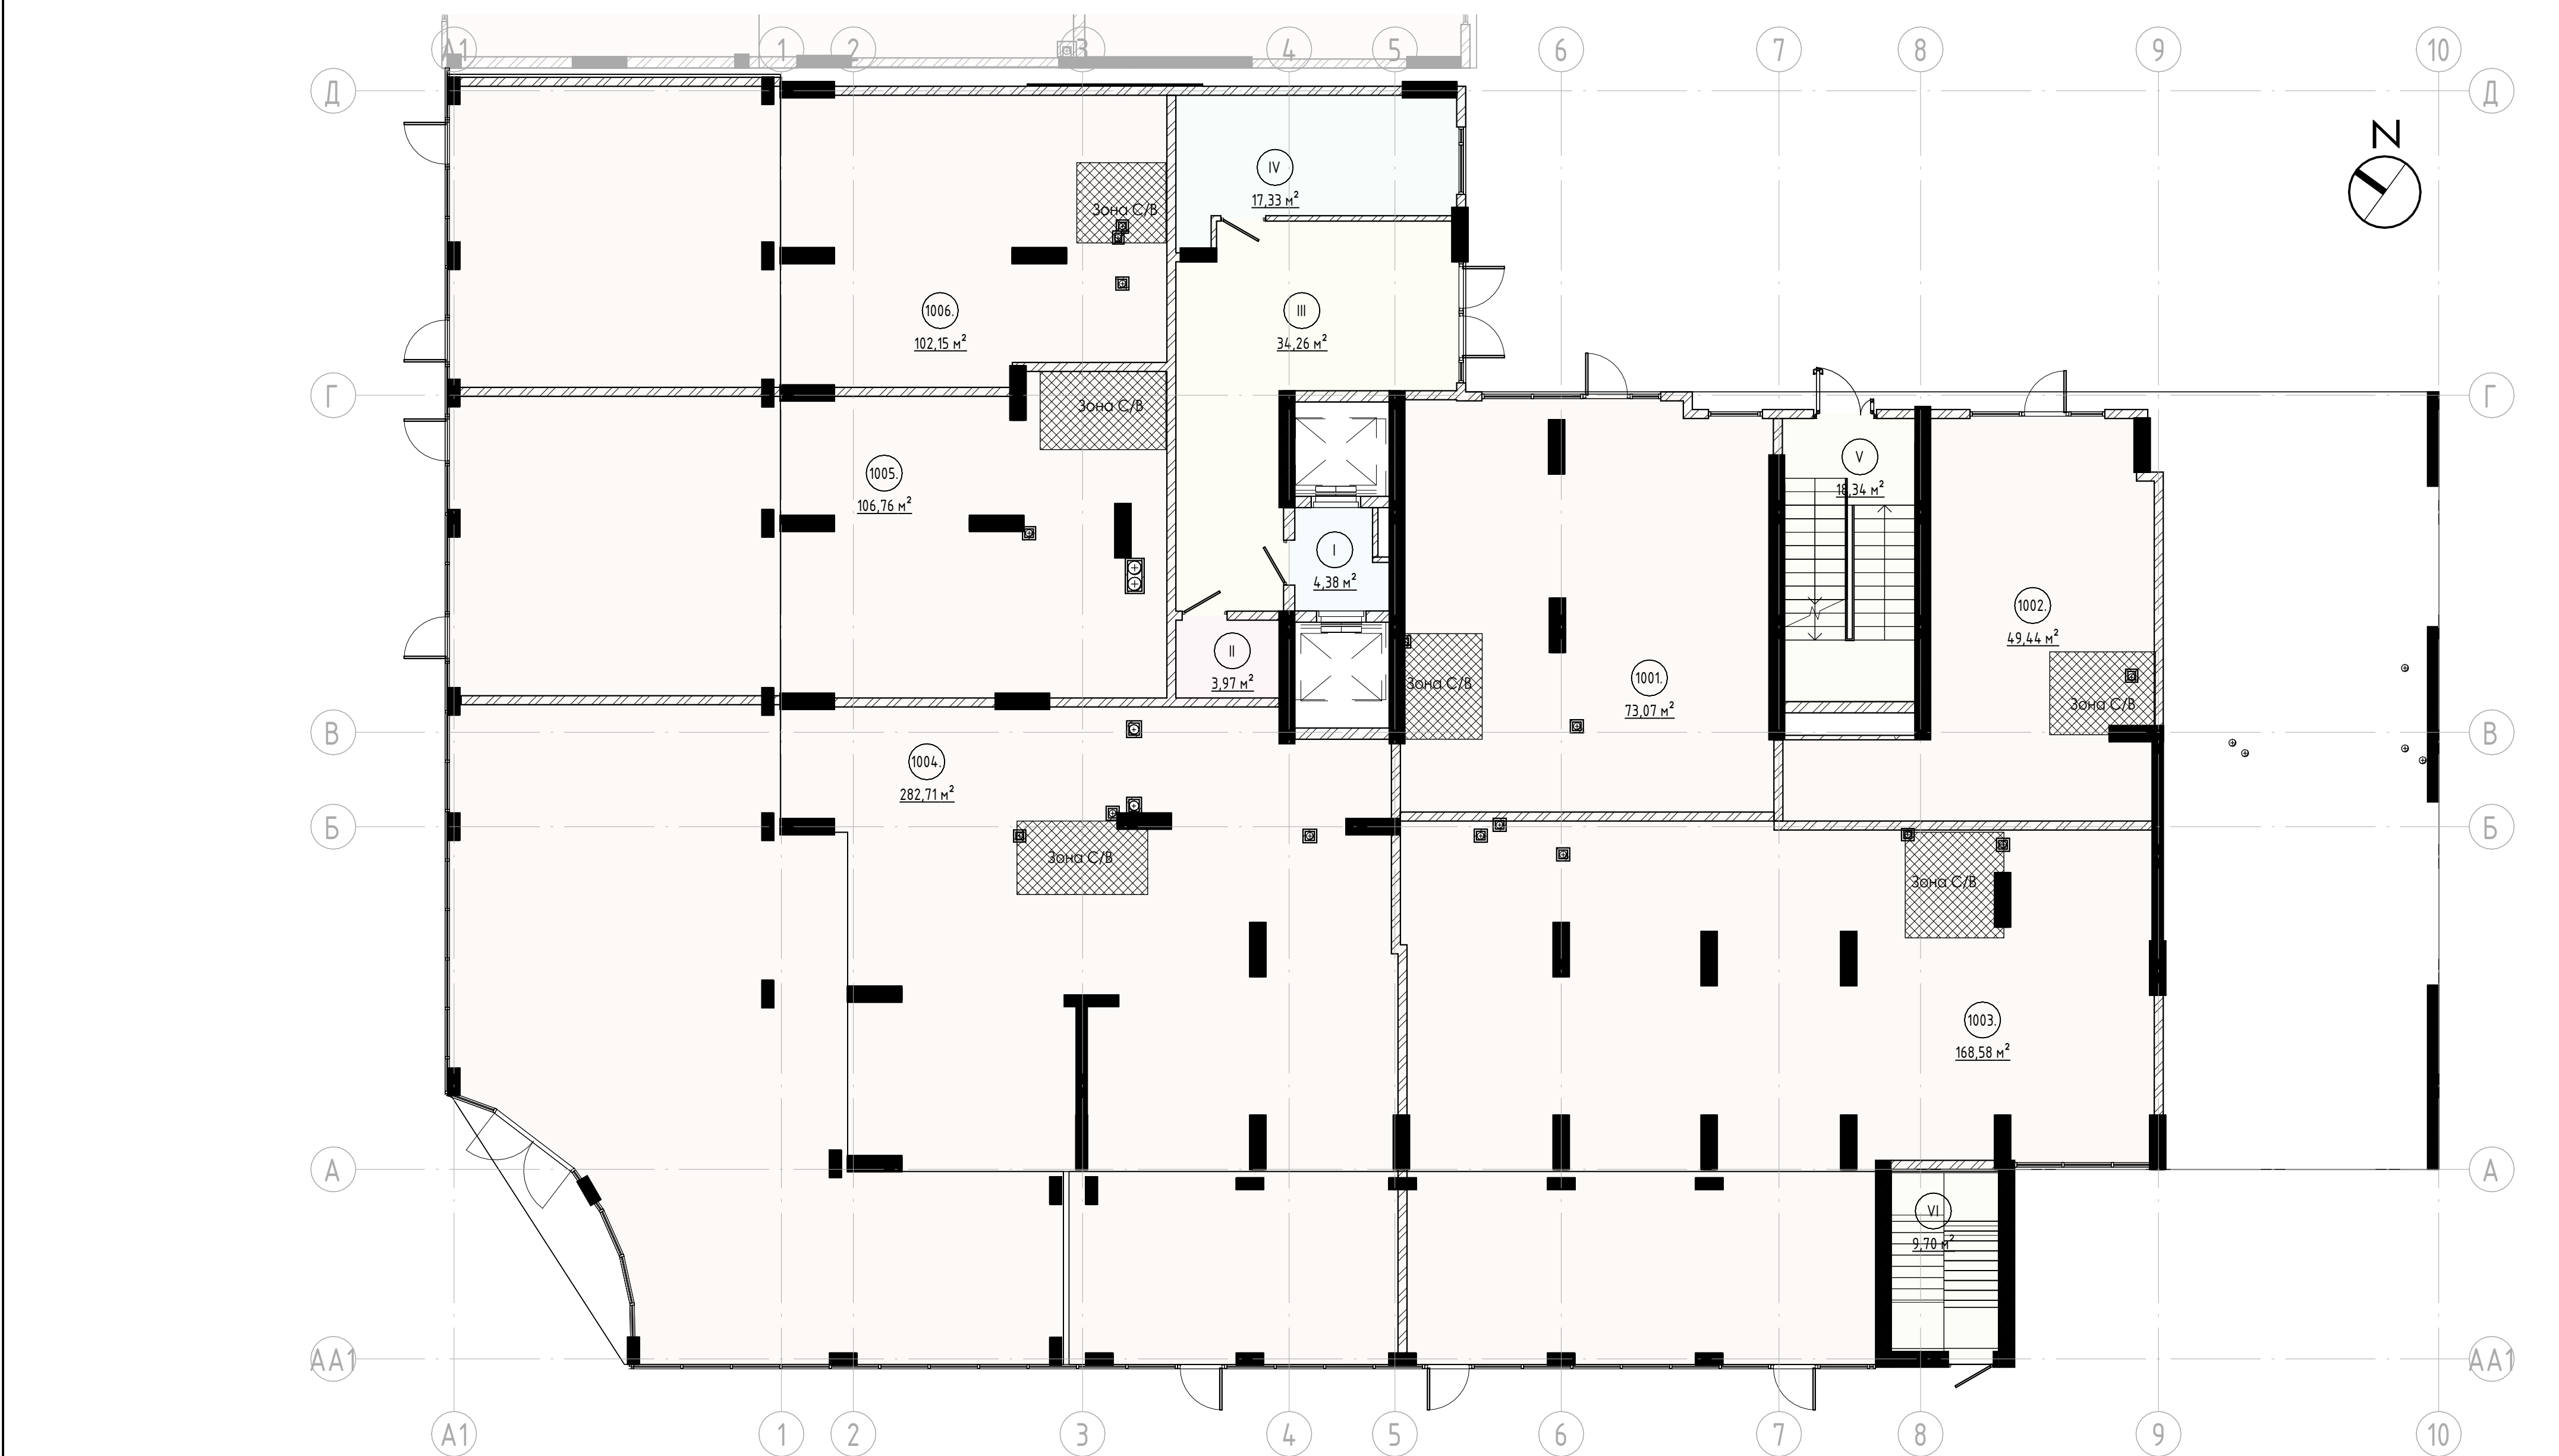

Експлікація приміщень 1-го поверху			
Номер	Найменування	Площа,м2	Примітки
Громадське			
1001	Громадське приміщення	73,07	
1002	Громадське приміщення	49,44	
1003	Громадське приміщення	168,58	
1004	Громадське приміщення	282,71	
1005	Громадське приміщення	106,76	
1006	Громадське приміщення	102,15	
Громадське: 6		782,71	

Експлікація приміщень 1-го поверху			
Номер	Найменування	Площа,м2	Примітки
МЗК			
I	Тумбур-шлюз	4,38	
II	С/В	3,97	
III	Хол	34,26	
IV	Колясочна	17,33	
V	Сходова клітка	18,34	
VI	Сходова клітка	9,70	
МЗК: 6		87,99	
		870,70	

- Умовні позначки
- Керамічна повнотіла цегла М100 - товщ. 200мм (**REI 90MO**)
 - Газобетонні стінові блоки - товщ. 250мм, 200мм (**REI 180MO**)
 - Монолітні з/б конструкції колони (**REI 150MO**)
 - Цегляні перегородки - товщ. 120мм (**REI 60MO**)
 - Утеплення зовнішніх стін - товщ 150мм
 - Газобетонні стінові блоки - товщ. 100мм (**EI 150MO**)
 - Стяжка - товщ. 80мм + 20мм плитка

						BLG-FEM3-25-A37-PK1 - AP				
						Нове будівництво багатоквартирних житлових будинків з вбудованими приміщеннями громадського призначення по вул. Юліана Пелеша, 1 у м.Івано-Франківську				
Змін.	Кілк.	Арк	№ док.	Підп.	Дата	1 Пусковий комплекс(ПК1).		Стадія	Арк.	Аркушів
ГАП		Андрухів М.І.						П	3	
Виконав		Книш Р.В.				Планування 1-го поверху		AA №004519		
Н. Контроль		Андрухів М.І.								