


Експлікація приміщень		
Номер	Найменування	Площа з коефіцієнтом
1		
1.1	Кухня-Ідальня	21,30 m²
1.2	Спальня	17,10 m²
1.3	Коридор	6,31 m²
1.4	Ванна	5,16 m²
1.5	Балкон	1,85 m²
		51,72 m²
2		
2.1	Вітальня	28,46 m²
2.2	Кухня-ніша	5,83 m²
2.3	Кімната	13,08 m²
2.4	Кімната	15,46 m²
2.5	Гардероб	2,44 m²
2.6	Коридор	11,15 m²
2.7	Ванна	7,37 m²
2.8	С/В	2,92 m²
2.9	Балкон	2,86 m²
		89,57 m²
3		
3.1	Кімната	11,85 m²
3.2	Кухня-Ідальня	21,66 m²
3.3	Спальня	12,58 m²
3.4	Коридор	8,94 m²
3.5	Ванна	5,60 m²
3.6	Балкон	1,85 m²
		62,48 m²
4		
4.1	Кімната	10,44 m²
4.2	Кухня-Ідальня	21,39 m²
4.3	Спальня	11,37 m²
4.4	Коридор	10,72 m²
4.5	Ванна	5,18 m²
4.6	Балкон	3,10 m²
		62,20 m²
5		
5.1	Кімната	12,98 m²
5.2	Кухня	13,72 m²
5.3	Коридор	9,14 m²
5.4	Ванна	4,95 m²
5.5	Балкон	1,74 m²
		42,53 m²
6		
6.1	Кімната	11,28 m²
6.2	Кухня-Ідальня	21,68 m²
6.3	Спальня	12,49 m²
6.4	Гардероб	2,20 m²
6.5	Коридор	7,39 m²
6.6	Ванна	4,86 m²
6.7	Балкон	3,17 m²
		63,07 m²
7		
7.1	Кухня-Ідальня	17,39 m²
7.2	Спальня	12,06 m²
7.3	Коридор	8,69 m²
7.4	Ванна	5,77 m²
7.5	Балкон	1,50 m²
		45,41 m²
8		
8.1	Студія	24,67 m²
8.2	Коридор	6,18 m²
8.3	Ванна	5,02 m²
8.4	Балкон	2,66 m²
		38,53 m²
9		
9.1	Кухня-Ідальня	18,69 m²
9.2	Спальня	10,69 m²
9.3	Коридор	3,40 m²
9.4	Ванна	4,91 m²
9.5	Балкон	1,72 m²
		39,41 m²
Закінч. №		
Підп. і дата		
Інв. № ор.		
Експлікація приміщень МЗК		
Функц.	№	Найменування
Площа з коеф.		
МЗК	I	Ліфтовий хол
МЗК	II	Балкон
МЗК	III	Сходово клітка
МЗК	IV	Хол
		5,64
		3,02
		16,25
		65,05
		89,96

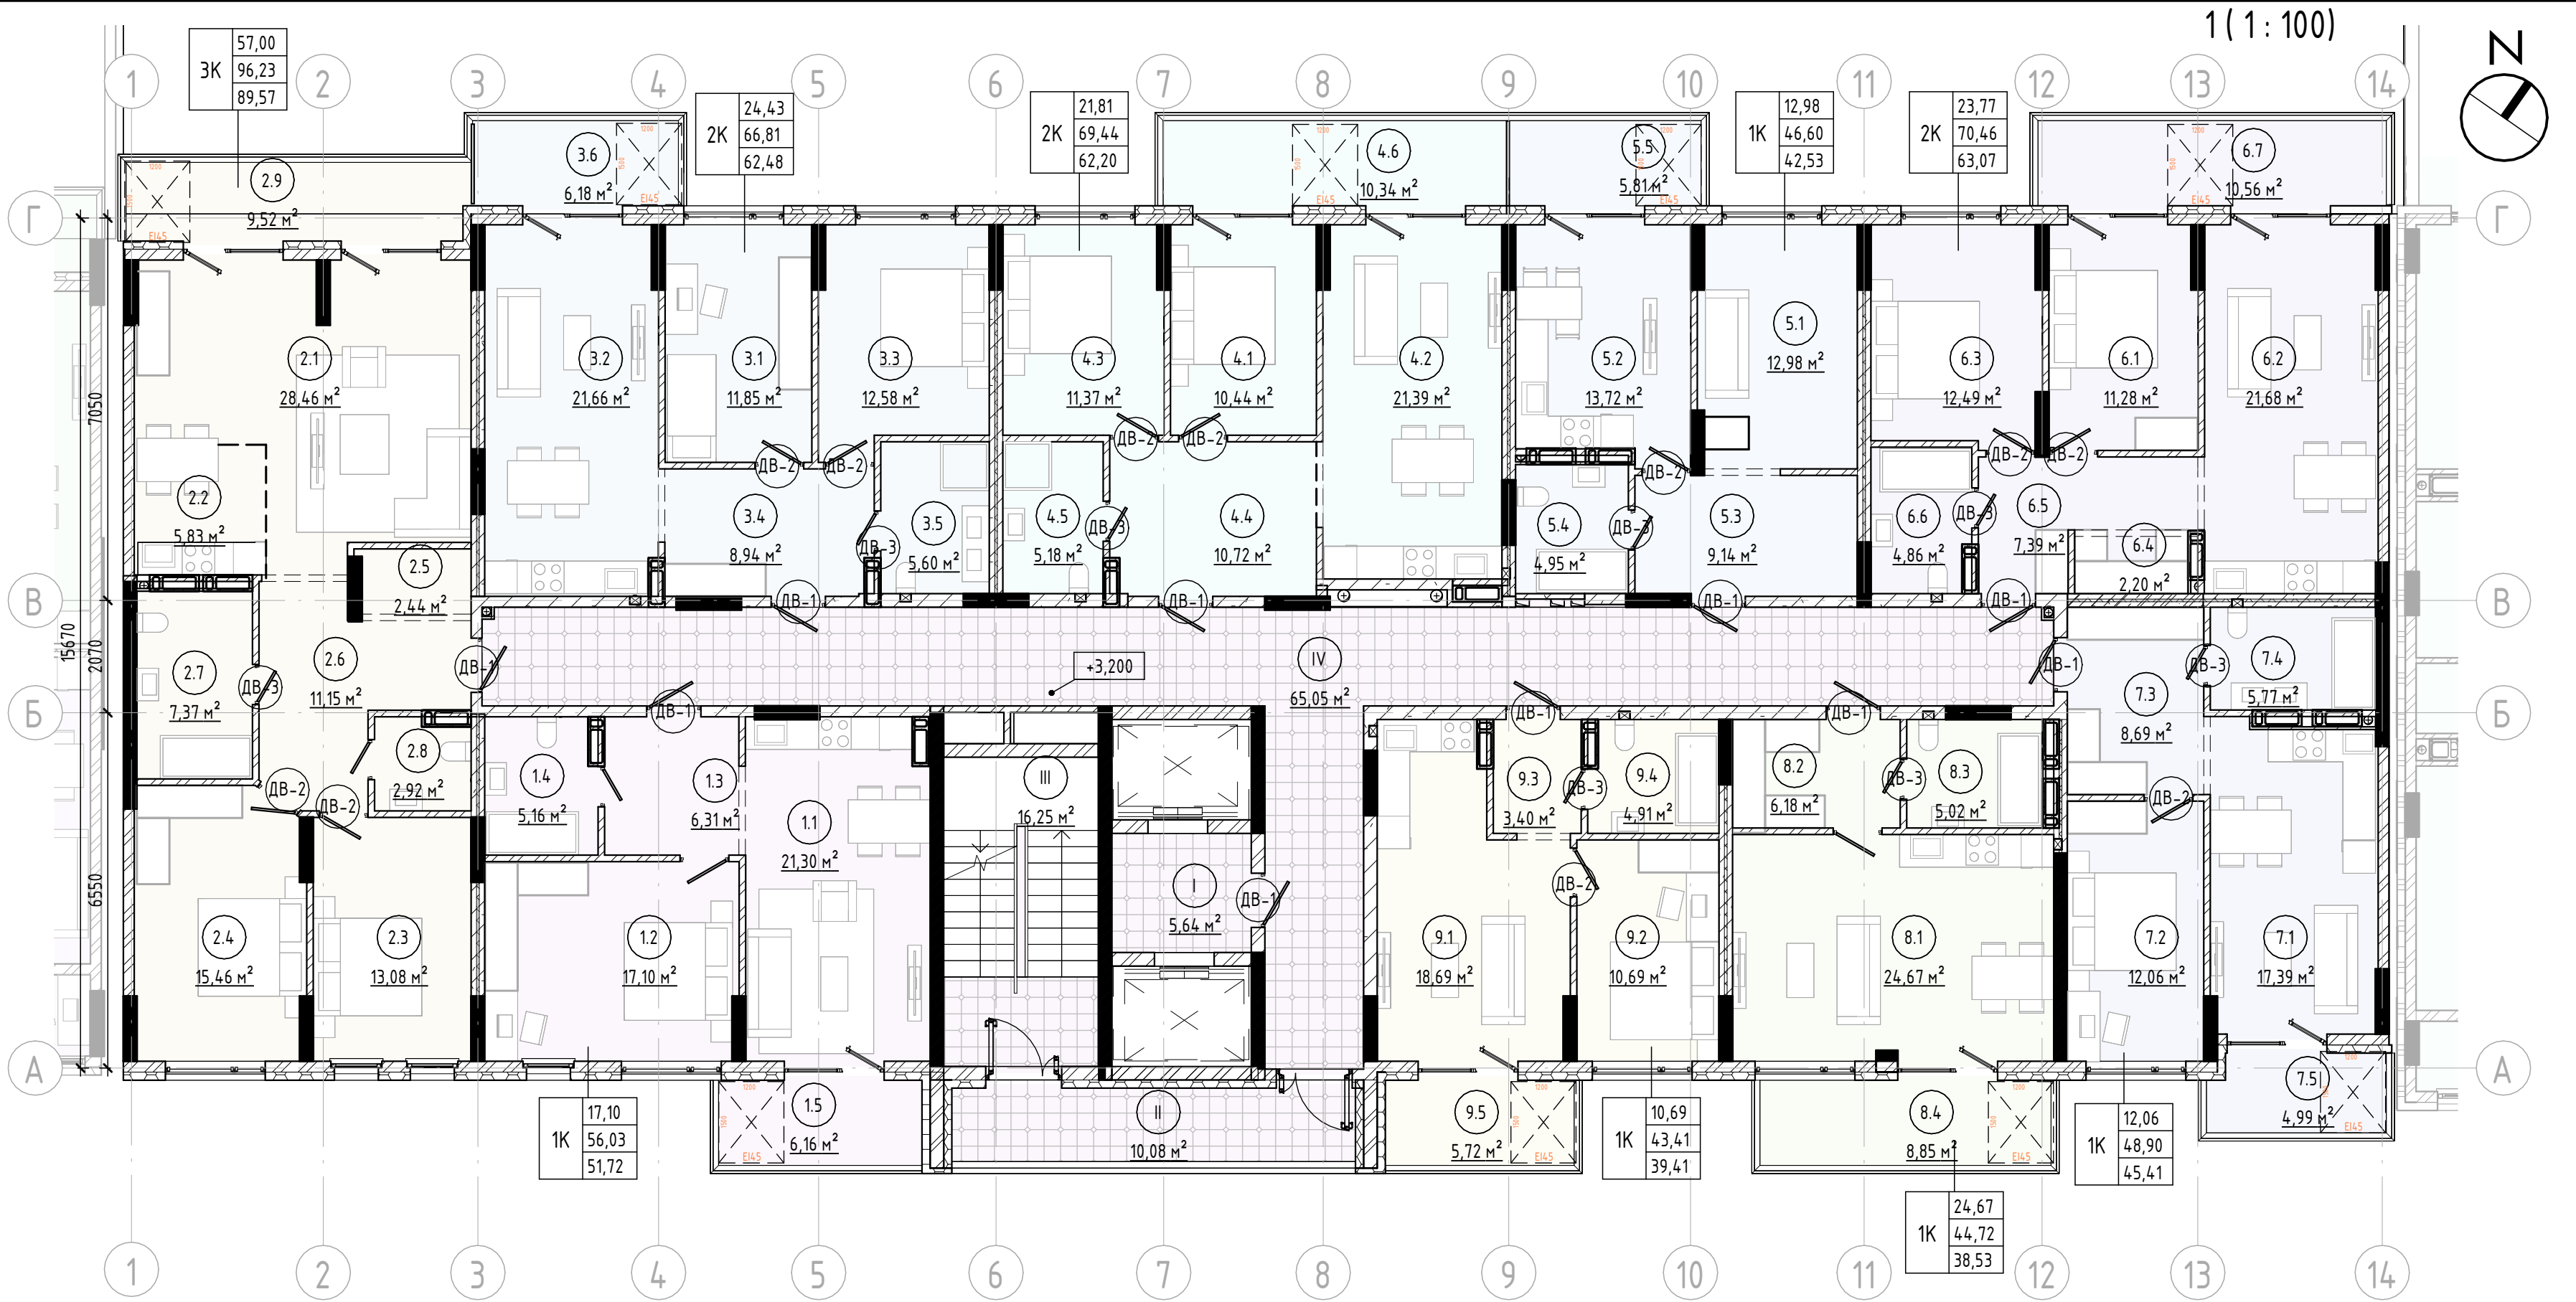

Специфікація квартир поверху						
№ Квартири	Житлова площа	Тип квартири	Площа літніх з коеф	Загальна площа	Загальна площа квартири	Примітки
1К						
1	17,10	1К	1,85	6,31	51,72	
9	10,69	1К	1,72	3,40	39,41	
8	24,67	1К	2,66	6,18	38,53	
7	12,06	1К	1,50	8,69	45,41	
5	12,98	1К	1,74	9,14	42,53	
	77,50		9,47	33,73	217,60	
2К						
6	23,77	2К	3,17	7,39	63,07	
4	21,81	2К	3,10	10,72	62,20	
3	24,43	2К	1,85	8,94	62,48	
	70,01		8,12	27,05	187,75	
3К						
2	57,00	3К	2,86	11,15	89,57	
	57,00		2,86	11,15	89,57	

Умовні позначки

- Керамічна повнотіла цегла М100 - товщ. 200мм (**EI 90МО**)
- Газобетонні стінові блоки - товщ. 250мм, 200мм (**REI 180МО**)
- Монолітні з/б конструкції колони (**REI 150МО**)
- Цегляні перегородки - товщ. 120мм (**REI 60МО**)
- Утеплення зовнішніх стін - товщ 150мм
- Газобетонні стінові блоки - товщ. 100мм (**EI 150МО**)
- Стяжка - товщ. 100мм

Показники вогнестійкості конструкцій будівлі

- REI 150МО** - Мінімальна межа вогнесстійкості несучих конструкцій будівлі дорівнює 150хв
- REI 60МО** - Мінімальна межа вогнесстійкості несучих конструкцій будівлі дорівнює 60хв
- REI 30МО** - Мінімальна межа вогнесстійкості несучих конструкцій будівлі дорівнює 30хв
- EI 30** - Протипожежні двері(ПД) з межею вогнестійкості відповідно EI 30хвилин з пристроями самозачинення та ущільнення в заслонках

- R** - втрата несучої здатності
- E** - втрата цілісності
- I** - втрата теплоізолювальної здатності
- МО** - межа поширеннявогню дорівнює 0
- M1** - M<25см,- для горизонтальних конструкцій
- M1** - M<40см,- для вертикальних конструкцій

						BLG-A37-FEM3-24-S2 - AP			
						Нове будівництво багатоквартирних житлових будинків з відведеними приміщеннями громадського призначення по вул. Юліана Пелеша, 1 у м.Івано-Франківську			
Змін.	Кілк.	Арк	№доку.	Підп.	Дата	2 Пусковий комплекс(ПК2).	Стадія	Арк.	Аркциїв
ГАП		Андрухів М.І					П	4	
Виконав		Киш Р.В.				Планування 2-го поверху на відмітці +3,500	AA №004519		
Н.Контр.		Андрухів М.І							