


Експлікація приміщень		
Номер	Найменування	Площа з коефіцієнтом
Квартири		
1		
1.1	Студія	20,59 м²
1.2	Коридор	5,12 м²
1.3	Ванна	5,05 м²
1.4	Балкон	2,06 м²
2		
2.1	Кімната	13,41 м²
2.2	Кухня-їдальня	13,31 м²
2.3	Коридор	7,64 м²
2.4	Ванна	5,08 м²
2.5	Лоджія	4,71 м²
3		
3.1	Кімната	13,74 м²
3.2	Кімната	17,69 м²
3.3	Кухня-їдальня	17,70 м²
3.4	Коридор	6,69 м²
3.5	Ванна	6,14 м²
3.6	Ванна	4,50 м²
3.7	Лоджія	5,18 м²
4		
4.1	Кімната	14,33 м²
4.2	Кімната	15,09 м²
4.3	Кухня-їдальня	15,88 м²
4.4	Коридор	10,09 м²
4.5	Ванна	5,05 м²
4.6	Лоджія	4,62 м²
5		
5.1	Кімната	14,86 м²
5.2	Кухня-їдальня	14,00 м²
5.3	Коридор	5,60 м²
5.4	Ванна	4,98 м²
5.5	Лоджія	4,55 м²
6		
6.1	Кімната	13,01 м²
6.2	Кімната	17,41 м²
6.3	Кухня	12,29 м²
6.4	Коридор	12,21 м²
6.5	Ванна	6,25 м²
6.6	Балкон	2,19 м²
7		
7.1	Кімната	13,14 м²
7.2	Кухня-їдальня	19,77 м²
7.3	Гардероб	3,47 м²
7.4	Коридор	2,99 м²
7.5	Ванна	5,03 м²
7.6	Балкон	1,77 м²
8		
8.1	Лодж.	2,55 м²
8.2	Кімната	9,80 м²
8.3	Кімната	9,93 м²
8.4	Кухня-їдальня	22,80 м²
8.5	Гардероб	3,09 м²
8.6	Коридор	11,19 м²
8.7	Ванна	5,13 м²
9		
9.1	Кімната	11,64 м²
9.2	Кухня-їдальня	18,48 м²
9.3	Коридор	5,22 м²
9.4	Ванна	5,45 м²
9.5	Лоджія	4,50 м²
10		
10.1	Кімната	14,30 м²
10.2	Кухня	11,73 м²
10.3	Гардероб	3,16 м²
10.4	Коридор	3,44 м²
10.5	Ванна	5,31 м²
10.6	Лоджія	5,07 м²
		499,52 м²
МЗК		
I	Ліфтовий хол	4,38 м²
II	Хол	81,12 м²
III	Балкон	1,98 м²
IV	Сходова клітка	16,70 м²
		104,18 м²

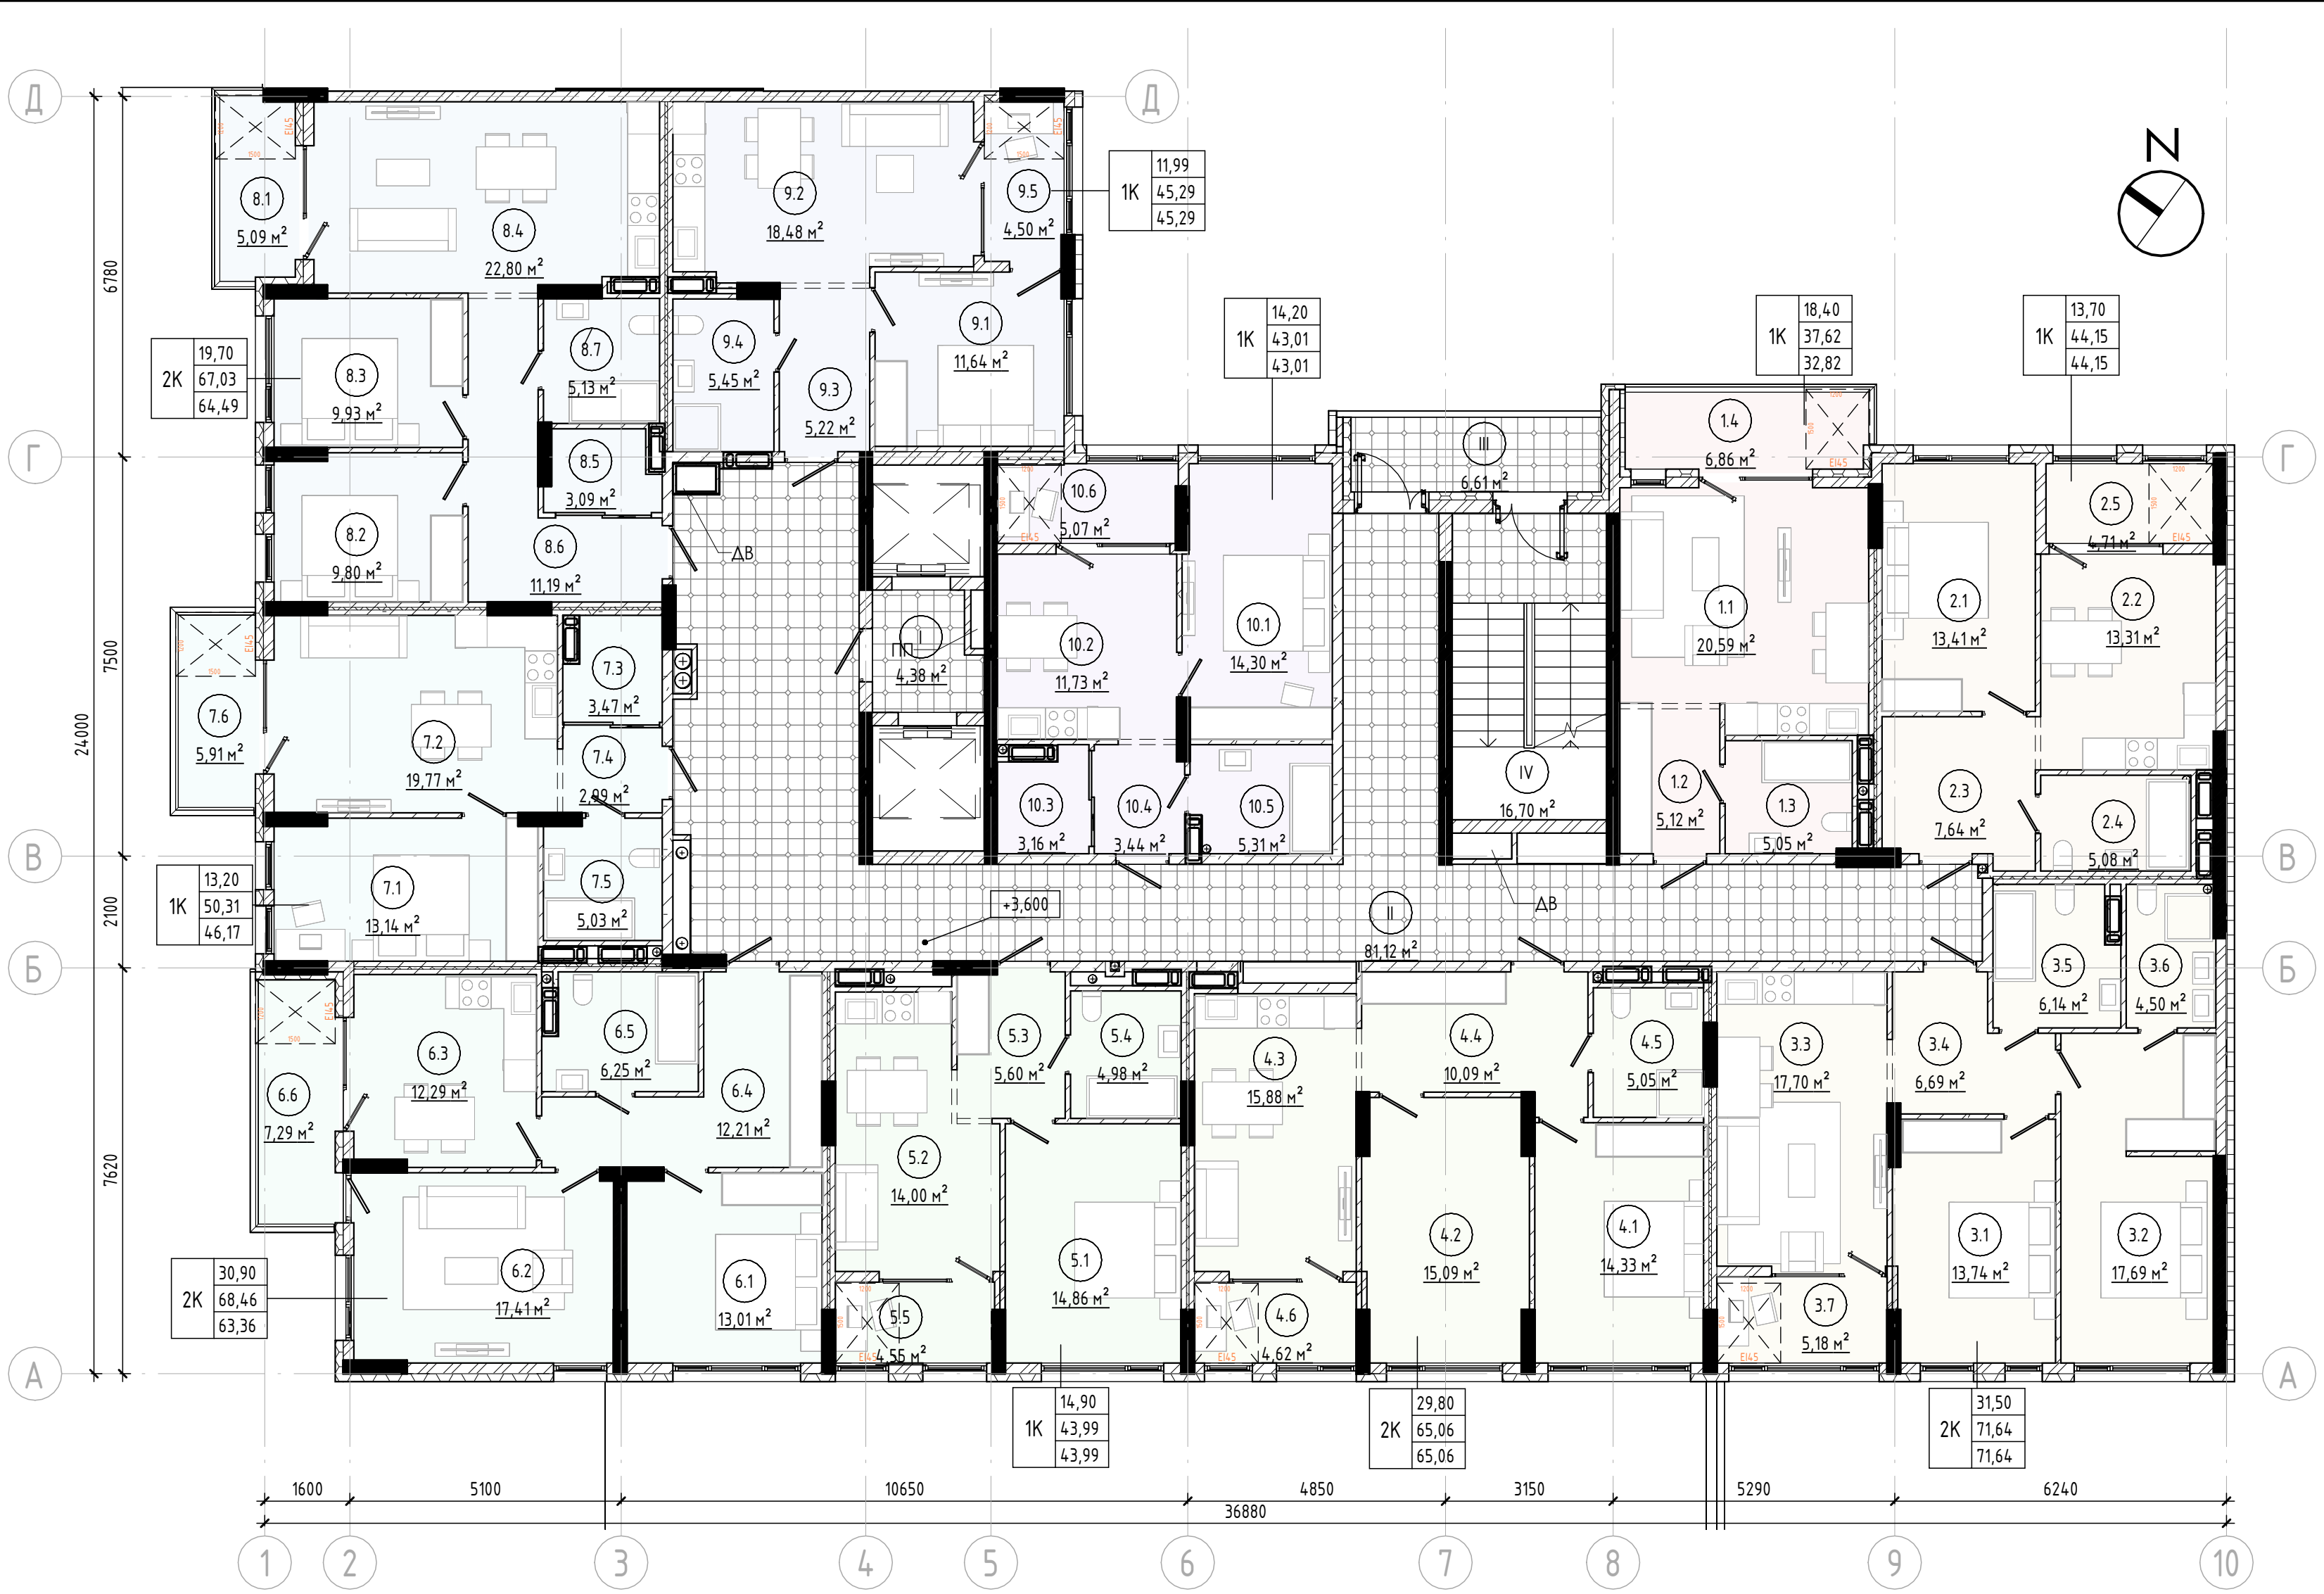

Специфікація квартир поверху						
№ Квартири	Житлова площа	Тип квартири	Площа літніх з коеф	Загальна площа	Загальна площа квартири	Примітки
1К						
1	18,40	1К	2,06	5,12	32,82	
2	13,70	1К	4,71	7,64	44,15	
5	14,90	1К	4,55	5,60	43,99	
7	13,20	1К	1,77	2,99	46,17	
9	11,99	1К	4,50	5,22	45,29	
10	14,20	1К	5,07	3,44	43,01	
86,39				22,66	30,01	
2К						
3	31,50	2К	5,18	6,69	71,64	
4	29,80	2К	4,62	10,09	65,06	
6	30,90	2К	2,19	12,21	63,36	
8	19,70	2К	2,55	11,19	64,49	
111,90				14,54	40,18	

- УМОВНІ ПОЗНАЧКИ**
- Керамічна повнотіла цегла М100 - товщ. 200мм **(EI 90MO)**
 - Газобетонні стінові блоки - товщ. 250мм, 200мм **(REI 180MO)**
 - Монолітні з/б конструкції колони **(REI 150MO)**
 - Цегляні перегородки - товщ. 120мм **(REI 60MO)**
 - Утеплення зовнішніх стін - товщ 150мм
 - Газобетонні стінові блоки - товщ. 100мм **(EI 150MO)**
 - Стяжка - товщ. 80мм + 20мм плитка

						BLG-FEM3-25-A37-PK1 - AP				
						нове будівництво багатоквартирних житлових будинків з вбудованими приміщеннями громадського призначення по вул. Юліана Пелеша, 1 у м.Івано-Франківську				
Змін.	Кілк.	Арк	№док.	Підп.	Дата	1 Пусковий комплекс (ПК1).		Стадія	Арк.	Аркушів
ГАП		Андрухів М.І.						П	4	
Виконав	Книш Р.В.					Планування типового 2,3,7,9,12,15,18 поверху		AA №004519		
Н. Контроль	Андрухів М.І.									