


Експлікація приміщень		
Номер	Найменування	Площа з коефіцієнтом
10		
10.1	Кухня-Ідальня	21,30 m²
10.2	Спальня	17,10 m²
10.3	Коридор	6,31 m²
10.4	Ванна	5,16 m²
10.5	Балкон	2,75 m²
		52,62 m²
11		
11.1	Вітальня	28,46 m²
11.2	Кухня-ніша	5,83 m²
11.3	Кімната	13,08 m²
11.4	Кімната	15,46 m²
11.5	Гардероб	2,44 m²
11.6	Коридор	11,15 m²
11.7	Ванна	7,37 m²
11.8	С/В	2,92 m²
11.9	Балкон	2,46 m²
		89,17 m²
12		
12.1	Кімната	11,85 m²
12.2	Кухня-Ідальня	21,66 m²
12.3	Спальня	12,58 m²
12.4	Коридор	8,94 m²
12.5	Ванна	5,60 m²
12.6	Балкон	2,51 m²
		63,14 m²
13		
13.1	Кімната	10,44 m²
13.2	Кухня-Ідальня	21,39 m²
13.3	Спальня	11,37 m²
13.4	Коридор	10,72 m²
13.5	Ванна	5,18 m²
13.6	Балкон	1,88 m²
		60,98 m²
14		
14.1	Кімната	12,98 m²
14.2	Кухня	13,72 m²
14.3	Коридор	9,14 m²
14.4	Ванна	4,95 m²
14.5	Балкон	3,00 m²
		43,79 m²
15		
15.1	Кімната	11,28 m²
15.2	Кухня-Ідальня	21,68 m²
15.3	Спальня	12,49 m²
15.4	Гардероб	2,20 m²
15.5	Коридор	7,39 m²
15.6	Ванна	4,86 m²
15.7	Балкон	1,88 m²
		61,78 m²
16		
16.1	Кухня-Ідальня	17,39 m²
16.2	Спальня	12,06 m²
16.3	Коридор	8,69 m²
16.4	Ванна	5,77 m²
16.5	Балкон	1,50 m²
		45,41 m²
17		
17.1	Студія	24,67 m²
17.2	Коридор	6,18 m²
17.3	Ванна	5,02 m²
17.4	Балкон	1,85 m²
		37,72 m²
18		
18.1	Кухня-Ідальня	18,69 m²
18.2	Спальня	10,69 m²
18.3	Коридор	3,40 m²
18.4	Ванна	4,91 m²
18.5	Балкон	1,72 m²
		39,41 m²
Експлікація приміщень МЗК		
Функц.	№	Найменування
МЗК	I	Ліфтовий хол
МЗК	II	Балкон
МЗК	III	Сходово клітка
МЗК	IV	Хол

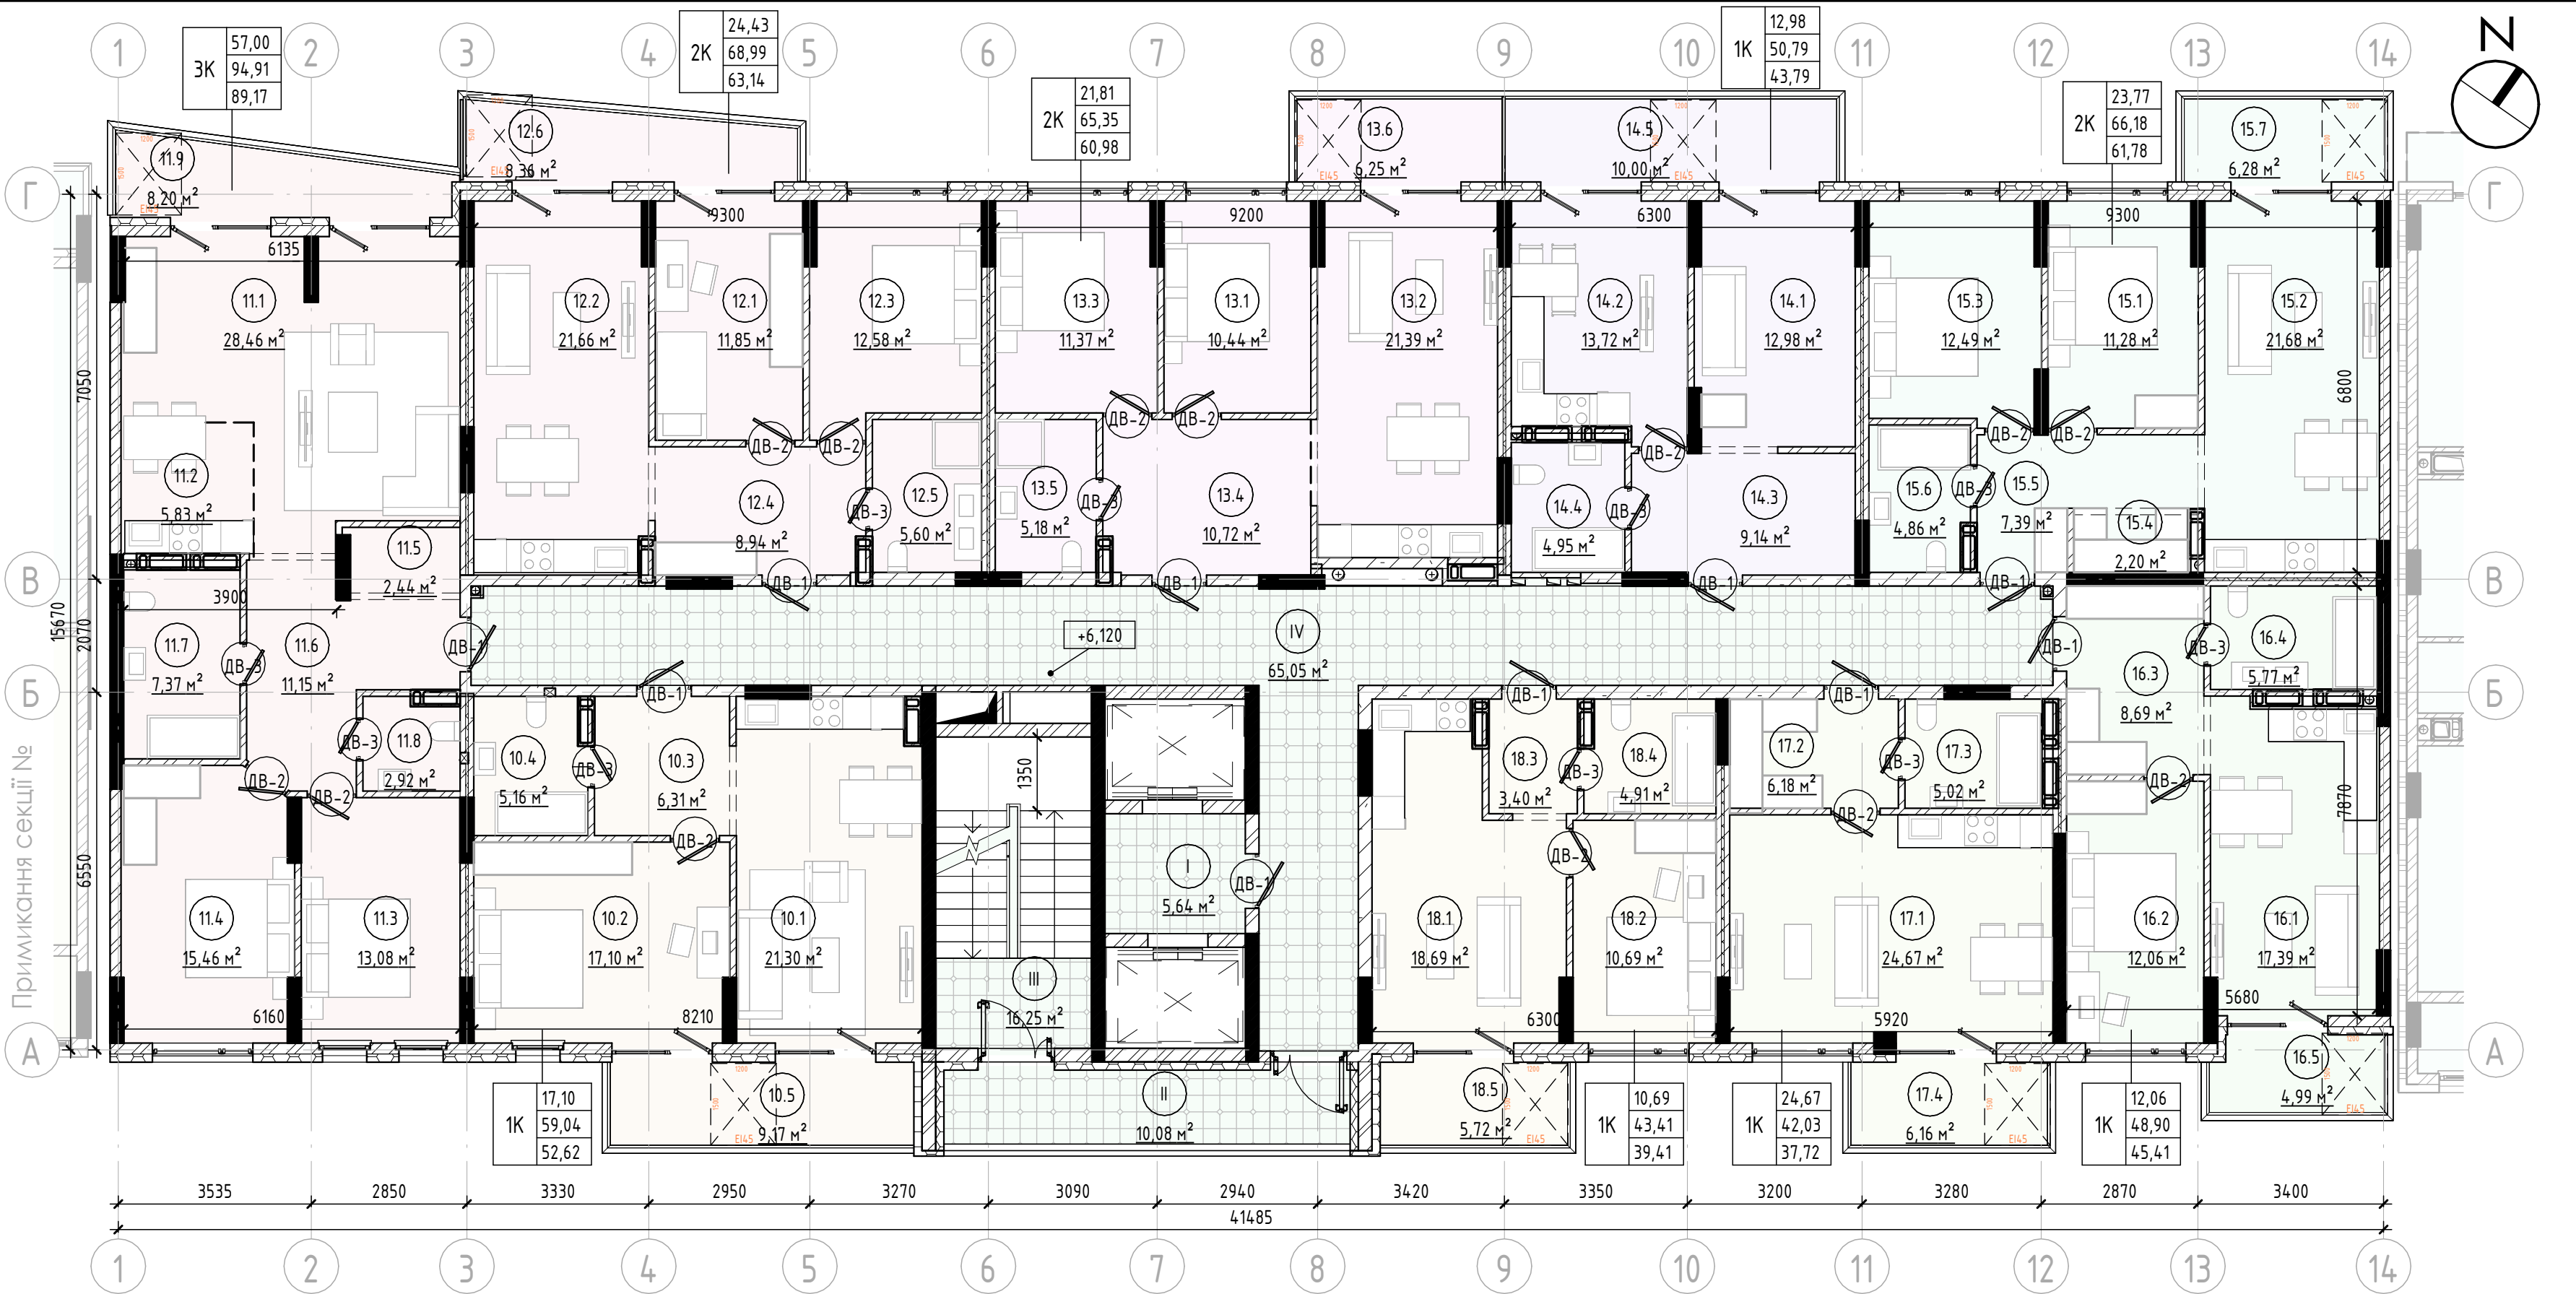

Специфікація квартир поверху						
№ Квартири	Житлова площа	Тип квартири	Площа літніх з коеф	Загальна площа	Загальна площа квартири	Примітки
1К						
10	17,10	1К	2,75	6,31	52,62	
18	10,69	1К	1,72	3,40	39,41	
17	24,67	1К	1,85	6,18	37,72	
16	12,06	1К	1,50	8,69	45,41	
14	12,98	1К	3,00	9,14	43,79	
	77,50		10,82	33,73	218,95	
2К						
15	23,77	2К	1,88	7,39	61,78	
13	21,81	2К	1,88	10,72	60,98	
12	24,43	2К	2,51	8,94	63,14	
	70,01		6,27	27,05	185,90	
3К						
11	57,00	3К	2,46	11,15	89,17	
	57,00		2,46	11,15	89,17	

Показники вогнестійкості конструкцій будівлі

- REI 150MO** - Мінімальна межа вогнесстійкості несучих конструкцій будівлі дорівнює 150хв
- REI 60MO** - Мінімальна межа вогнесстійкості несучих конструкцій будівлі дорівнює 60хв
- REI 30MO** - Мінімальна межа вогнесстійкості несучих конструкцій будівлі дорівнює 30хв
- EI 30** - Протипожежні двері(ПД) з межею вогнестійкості відповідно EI 30хвилини з пристроями самозачинення та ушільнення в заслонках

- R** - втрата несучої здатності
- E** - втрата цілісності
- I** - втрата теплоізоляційної здатності
- MO** - межа поширеннявогню дорівнює 0
- M1** - M<25см,- для горизонтальних конструкцій
- M1** - M<40см,- для вертикальних конструкцій

Умовні позначки

- Керамічна повнотіла цегла М100 - товщ. 200мм (**EI 90MO**)
- Газобетонні стінові блоки - товщ. 250мм, 200мм (**REI 180MO**)
- Монолітні з/б конструкції колони (**REI 150MO**)
- Цегляні перегородки - товщ. 120мм (**REI 60MO**)
- Утеплення зовнішніх стін - товщ 150мм
- Газобетонні стінові блоки - товщ. 100мм (**EI 150MO**)
- Стяжка - товщ. 100мм

						BLG-A37-FEM3-24-S2 - AP		
						Нове будівництво багатоквартирних житлових будинків з об'єднаними приміщеннями громадського призначення по вул. Юліана Пелеша, 1 у м.Івано-Франківську		
Змін.	Кілк.	Арк	№док.	Підп.	Дата	2 Пусковий комплекс(ПК2).		Стадія
ГАП		Андрухів М.І						Арк.
Виконав		Киш Р.В.						Аркушів
Н.Контр.		Андрухів М.І				Планування типового 3,5,6,8,10,11 поверхів		П
						AA №004519		