


		Експлікація приміщень			
		Номер	Найменування	Площа з коефіцієнтом	
		19			
		19.1	Кухня-їдальня	21,30 m²	
		19.2	Спальня	17,10 m²	
		19.3	Коридор	6,31 m²	
		19.4	Ванна	5,16 m²	
		19.5	Балкон	1,85 m²	
		51,72 m²			
		20			
		20.1	Вітальня	28,46 m²	
		20.2	Кухня-ніша	5,83 m²	
		20.3	Кімната	13,08 m²	
		20.4	Кімната	15,46 m²	
		20.5	Гардероб	2,44 m²	
		20.6	Коридор	11,15 m²	
		20.7	Ванна	7,37 m²	
		20.8	С/В	2,92 m²	
		20.9	Балкон	2,85 m²	
		89,56 m²			
		21			
		21.1	Кімната	11,85 m²	
		21.2	Кухня-їдальня	21,66 m²	
		21.3	Спальня	12,58 m²	
		21.4	Коридор	8,94 m²	
		21.5	Ванна	5,60 m²	
		21.6	Балкон	1,85 m²	
		62,48 m²			
		22			
		22.1	Кімната	10,44 m²	
		22.2	Кухня-їдальня	21,39 m²	
		22.3	Спальня	11,37 m²	
		22.4	Коридор	10,72 m²	
		22.5	Ванна	5,18 m²	
		22.6	Балкон	3,10 m²	
		62,20 m²			
		23			
		23.1	Кімната	12,98 m²	
		23.2	Кухня	13,72 m²	
		23.3	Коридор	9,14 m²	
		23.4	Ванна	4,95 m²	
		23.5	Балкон	1,74 m²	
		42,53 m²			
		24			
		24.1	Кімната	11,28 m²	
		24.2	Кухня-їдальня	21,68 m²	
		24.3	Спальня	12,49 m²	
		24.4	Гардероб	2,20 m²	
		24.5	Коридор	7,39 m²	
		24.6	Ванна	4,86 m²	
		24.7	Балкон	3,17 m²	
		63,07 m²			
		25			
		25.1	Кухня-їдальня	17,39 m²	
		25.2	Спальня	12,04 m²	
		25.3	Коридор	8,69 m²	
		25.4	Ванна	5,77 m²	
		25.5	Балкон	1,50 m²	
		45,39 m²			
		26			
		26.1	Студія	24,67 m²	
		26.2	Коридор	6,18 m²	
		26.3	Ванна	5,02 m²	
		26.4	Балкон	2,66 m²	
		38,53 m²			
		27			
Зам. №		27.1	Кухня-їдальня	18,69 m²	
		27.2	Спальня	10,69 m²	
		27.3	Коридор	3,40 m²	
		27.4	Ванна	4,91 m²	
		27.5	Балкон	1,72 m²	
		39,41 m²			
Підп. і дата		Експлікація приміщень МЗК			
	Функц.	№	Найменування	Площа коэф.	
	МЗК	I	Ліфтовий хол	5,64	
	МЗК	II	Балкон	3,02	
№. № ор.		МЗК	III	Сходова клітка	16,25
		МЗК	IV	Хол	65,05
					89,96

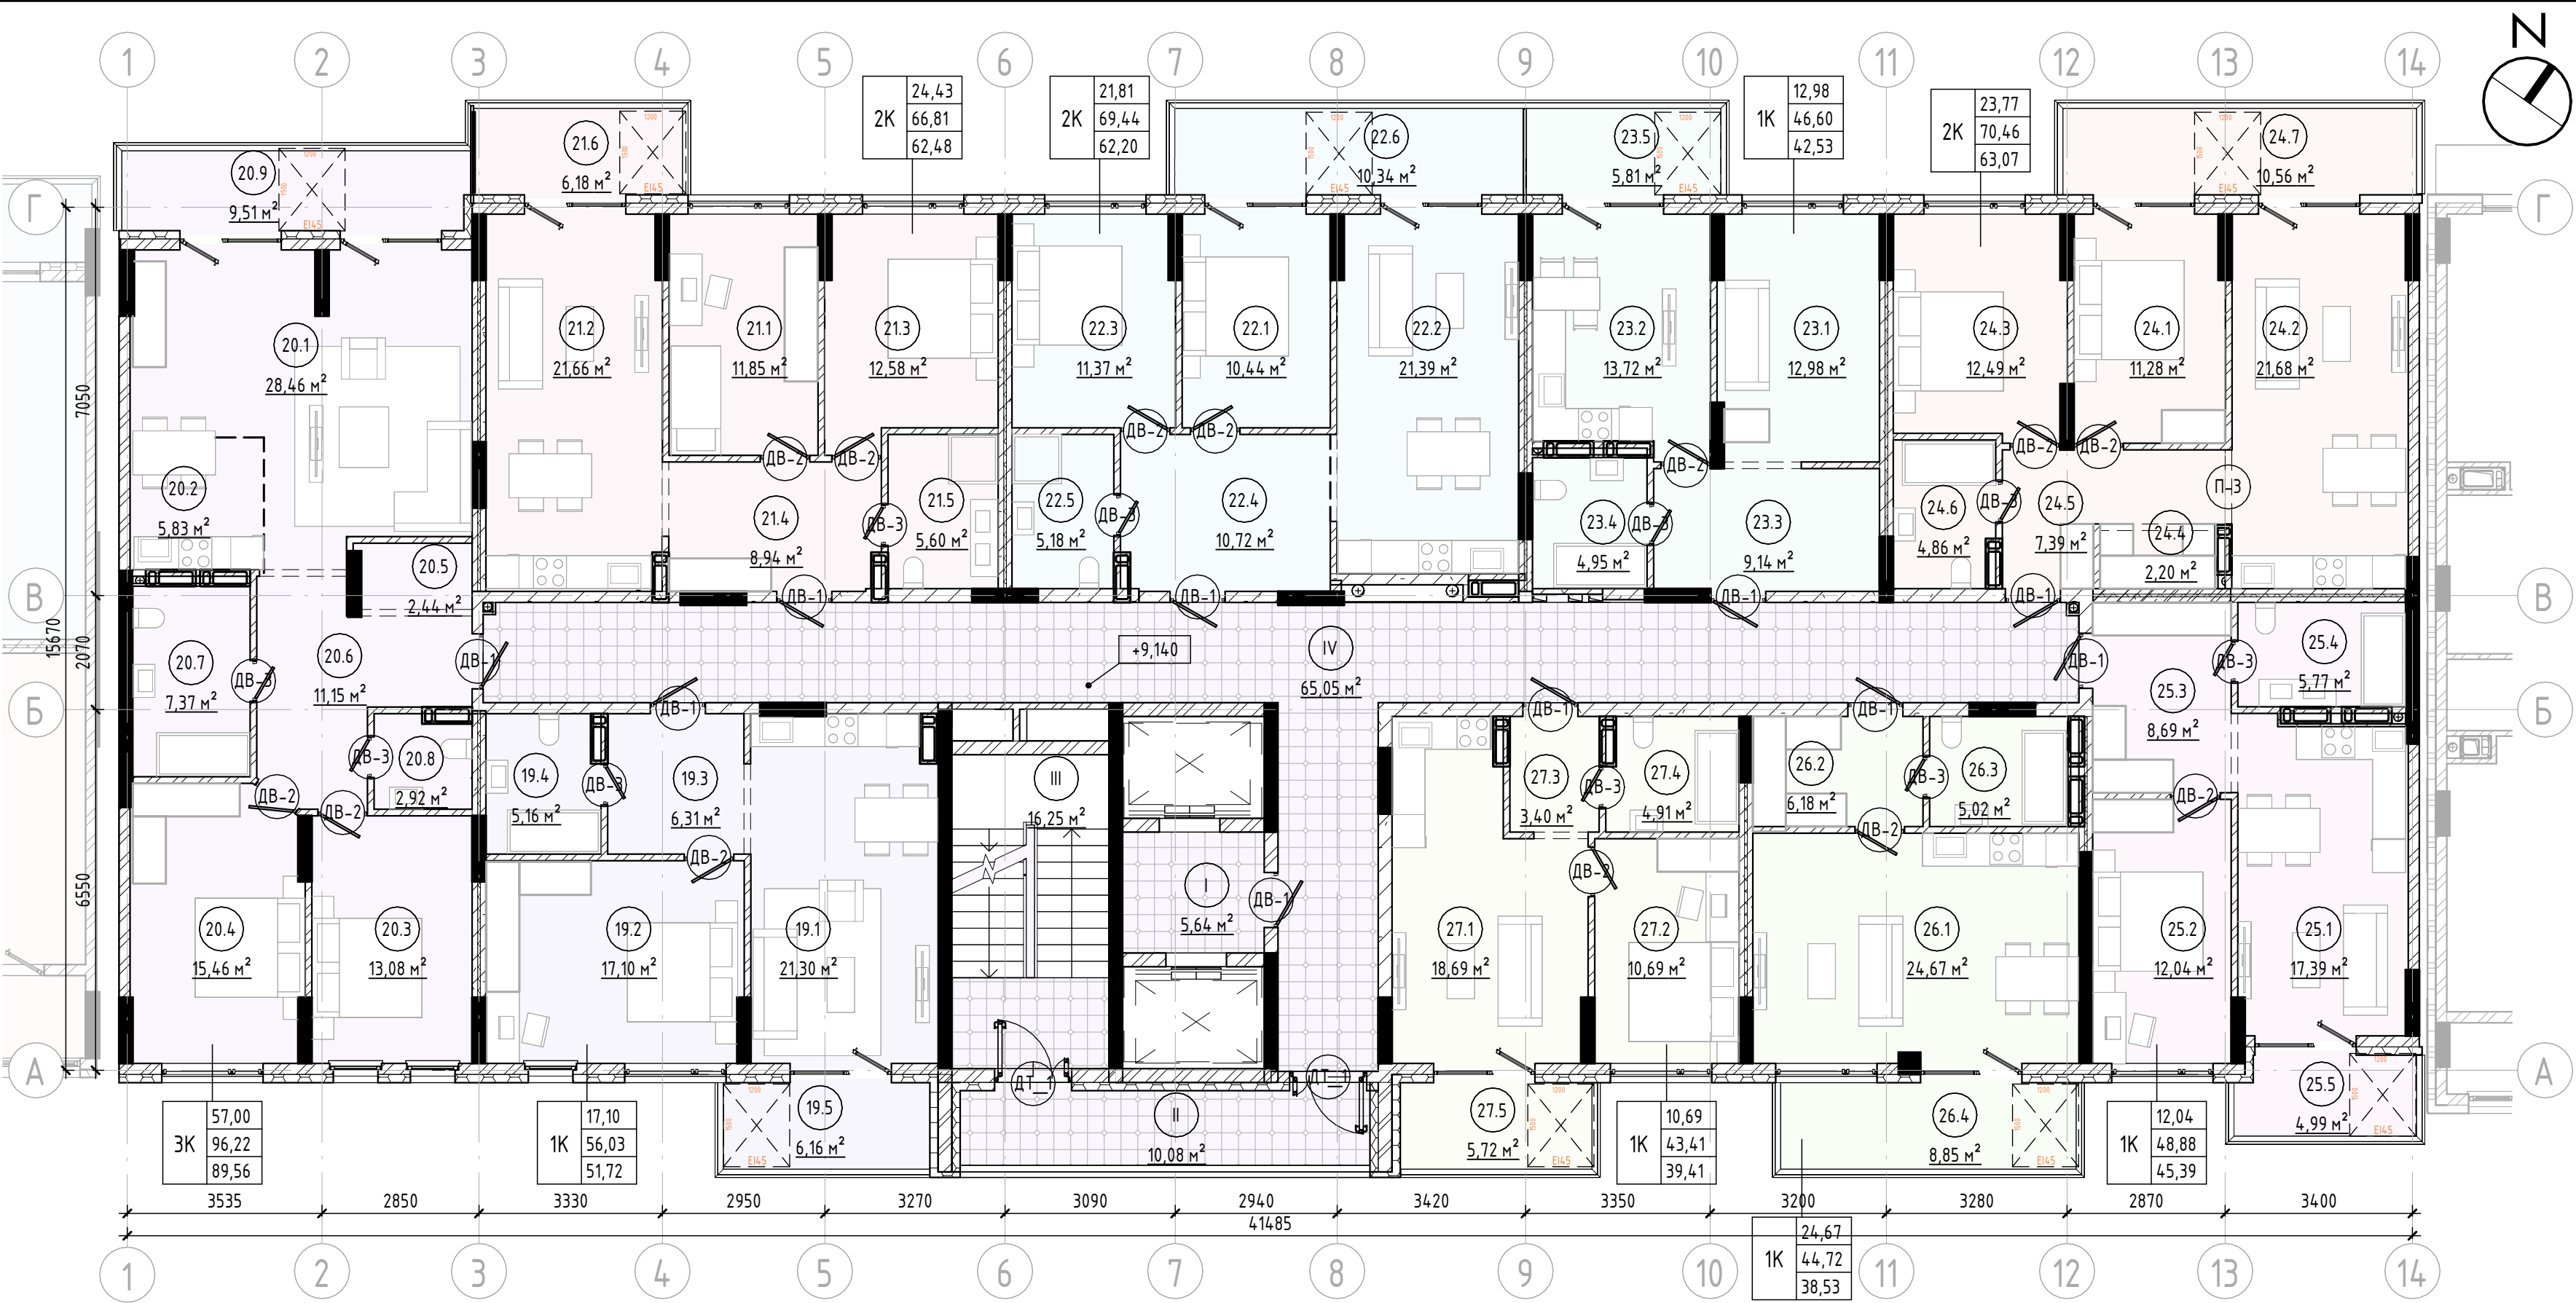

Специфікація квартир поверху						
№ Квартири	Житлова площа	Тип квартири	Площа літніх з коэф	Загальна площа	Загальна площа квартири	Примітки

1К						
19	17,10	1К	1,85	6,31	51,72	
27	10,69	1К	1,72	3,40	39,41	
26	24,67	1К	2,66	6,18	38,53	
25	12,04	1К	1,50	8,69	45,39	
23	12,98	1К	1,74	9,14	42,53	
	77,48		9,47	33,73	217,58	
2К						
24	23,77	2К	3,17	7,39	63,07	
22	21,81	2К	3,10	10,72	62,20	
21	24,43	2К	1,85	8,94	62,48	
	70,01		8,12	27,05	187,75	
3К						
20	57,00	3К	2,85	11,15	89,56	
	57,00		2,85	11,15	89,56	

Умовні позначки

- Керамічна повнотіла цегла М100 - товщ. 200мм (**EI 90MO**)
- Газобетонні стінові блоки - товщ. 250мм, 200мм (**REI 180MO**)
- Монолітні з/б конструкції колони (**REI 150MO**)
- Цегляні перегородки - товщ. 120мм (**REI 60MO**)
- Утеплення зовнішніх стін - товщ 150мм
- Газобетонні стінові блоки - товщ. 100мм (**EI 150MO**)
- Стяжка - товщ. 100мм

Показники вогнестійкості конструкцій будівлі

- REI 150MO** - Мінімальна межа вогнесстійкості несучих конструкцій будівлі дорівнює 150хв
- REI 60MO** - Мінімальна межа вогнесстійкості несучих конструкцій будівлі дорівнює 60хв
- REI 30MO** - Мінімальна межа вогнесстійкості несучих конструкцій будівлі дорівнює 30хв
- EI 30** - Протипожежні двері(ПД) з межею вогнестійкості відповідно EI 30хвилин з пристроями самозачинення та ущільнення в заслонках

- R** - втрата несучої здатності
- E** - втрата цілісності
- I** - втрата теплоізолювальної здатності
- MO** - межа поширеннявогню дорівнює 0
- M1** - М<25см,- для горизонтальних конструкцій
- M1** - М<40см,- для вертикальних конструкцій

						BLG-A37-FEM3-24-S2 - AP			
						Нове будівництво багатоквартирних житлових будинків з вбудованими приміщеннями громадського призначення по вул. Юліана Пелеша, 1 у м.Івано-Франківську			
Змін.	Кілк.	Арк	№док.	Підп.	Дата	2 Пусковий комплекс(ПК2).	Стадія	Арк.	Аркушів
ГАП		Андрухів М.І					П	6	
Виконав		Киш Р.В.				Планування типового 4,7,9,12.13 поверхів	AA №004519		
Н.Контр.		Андрухів М.І							