


Експлікація приміщень		
Номер	Найменування	Площа з коефіцієнтом
Квартири		
21		
21.1	Студія	20,59 m²
21.2	Коридор	5,12 m²
21.3	Ванна	5,08 m²
21.4	Балкон	2,06 m²
22		
22.1	Кімната	13,41 m²
22.2	Кухня-їдальня	13,31 m²
22.3	Коридор	7,68 m²
22.4	Ванна	5,08 m²
22.5	Лоджія	4,71 m²
23		
23.1	Кімната	17,69 m²
23.2	Кімната	13,74 m²
23.3	Кухня-їдальня	17,70 m²
23.4	Коридор	6,69 m²
23.5	Ванна	4,50 m²
23.6	Ванна	6,14 m²
23.7	Лоджія	5,18 m²
24		
24.1	Кімната	15,11 m²
24.2	Кімната	14,33 m²
24.3	Кухня-їдальня	21,11 m²
24.4	Коридор	10,09 m²
24.5	Ванна	5,05 m²
24.6	Балкон	1,60 m²
25		
25.1	Кімната	14,86 m²
25.2	Кухня-їдальня	14,00 m²
25.3	Коридор	5,60 m²
25.4	Ванна	4,98 m²
25.5	Лоджія	4,55 m²
26		
26.1	Кімната	13,01 m²
26.2	Кімната	17,41 m²
26.3	Кухня	12,29 m²
26.4	Коридор	12,21 m²
26.5	Ванна	6,25 m²
26.6	Балкон	2,19 m²
27		
27.1	Кімната	13,14 m²
27.2	Кухня-їдальня	19,77 m²
27.3	Гардероб	3,47 m²
27.4	Коридор	2,99 m²
27.5	Ванна	5,03 m²
27.6	Балкон	1,77 m²
28		
28.1	Лодж.	2,55 m²
28.2	Кімната	9,80 m²
28.3	Кімната	9,93 m²
28.4	Кухня-їдальня	22,80 m²
28.5	Гардероб	3,09 m²
28.6	Коридор	11,19 m²
28.7	Ванна	5,13 m²
29		
29.1	Кімната	11,64 m²
29.2	Кухня-їдальня	18,48 m²
29.3	Коридор	5,22 m²
29.4	Ванна	5,45 m²
29.5	Лоджія	4,50 m²
30		
30.1	Кімната	14,30 m²
30.2	Кухня	11,73 m²
30.3	Гардероб	3,16 m²
30.4	Коридор	3,44 m²
30.5	Ванна	5,31 m²
30.6	Лоджія	5,07 m²
		499,52 m²
МЗК		
I	Ліфтовий хол	4,38 m²
II	Хол	81,12 m²
III	Балкон	1,98 m²
IV	Сходова клітка	16,70 m²
		104,18 m²

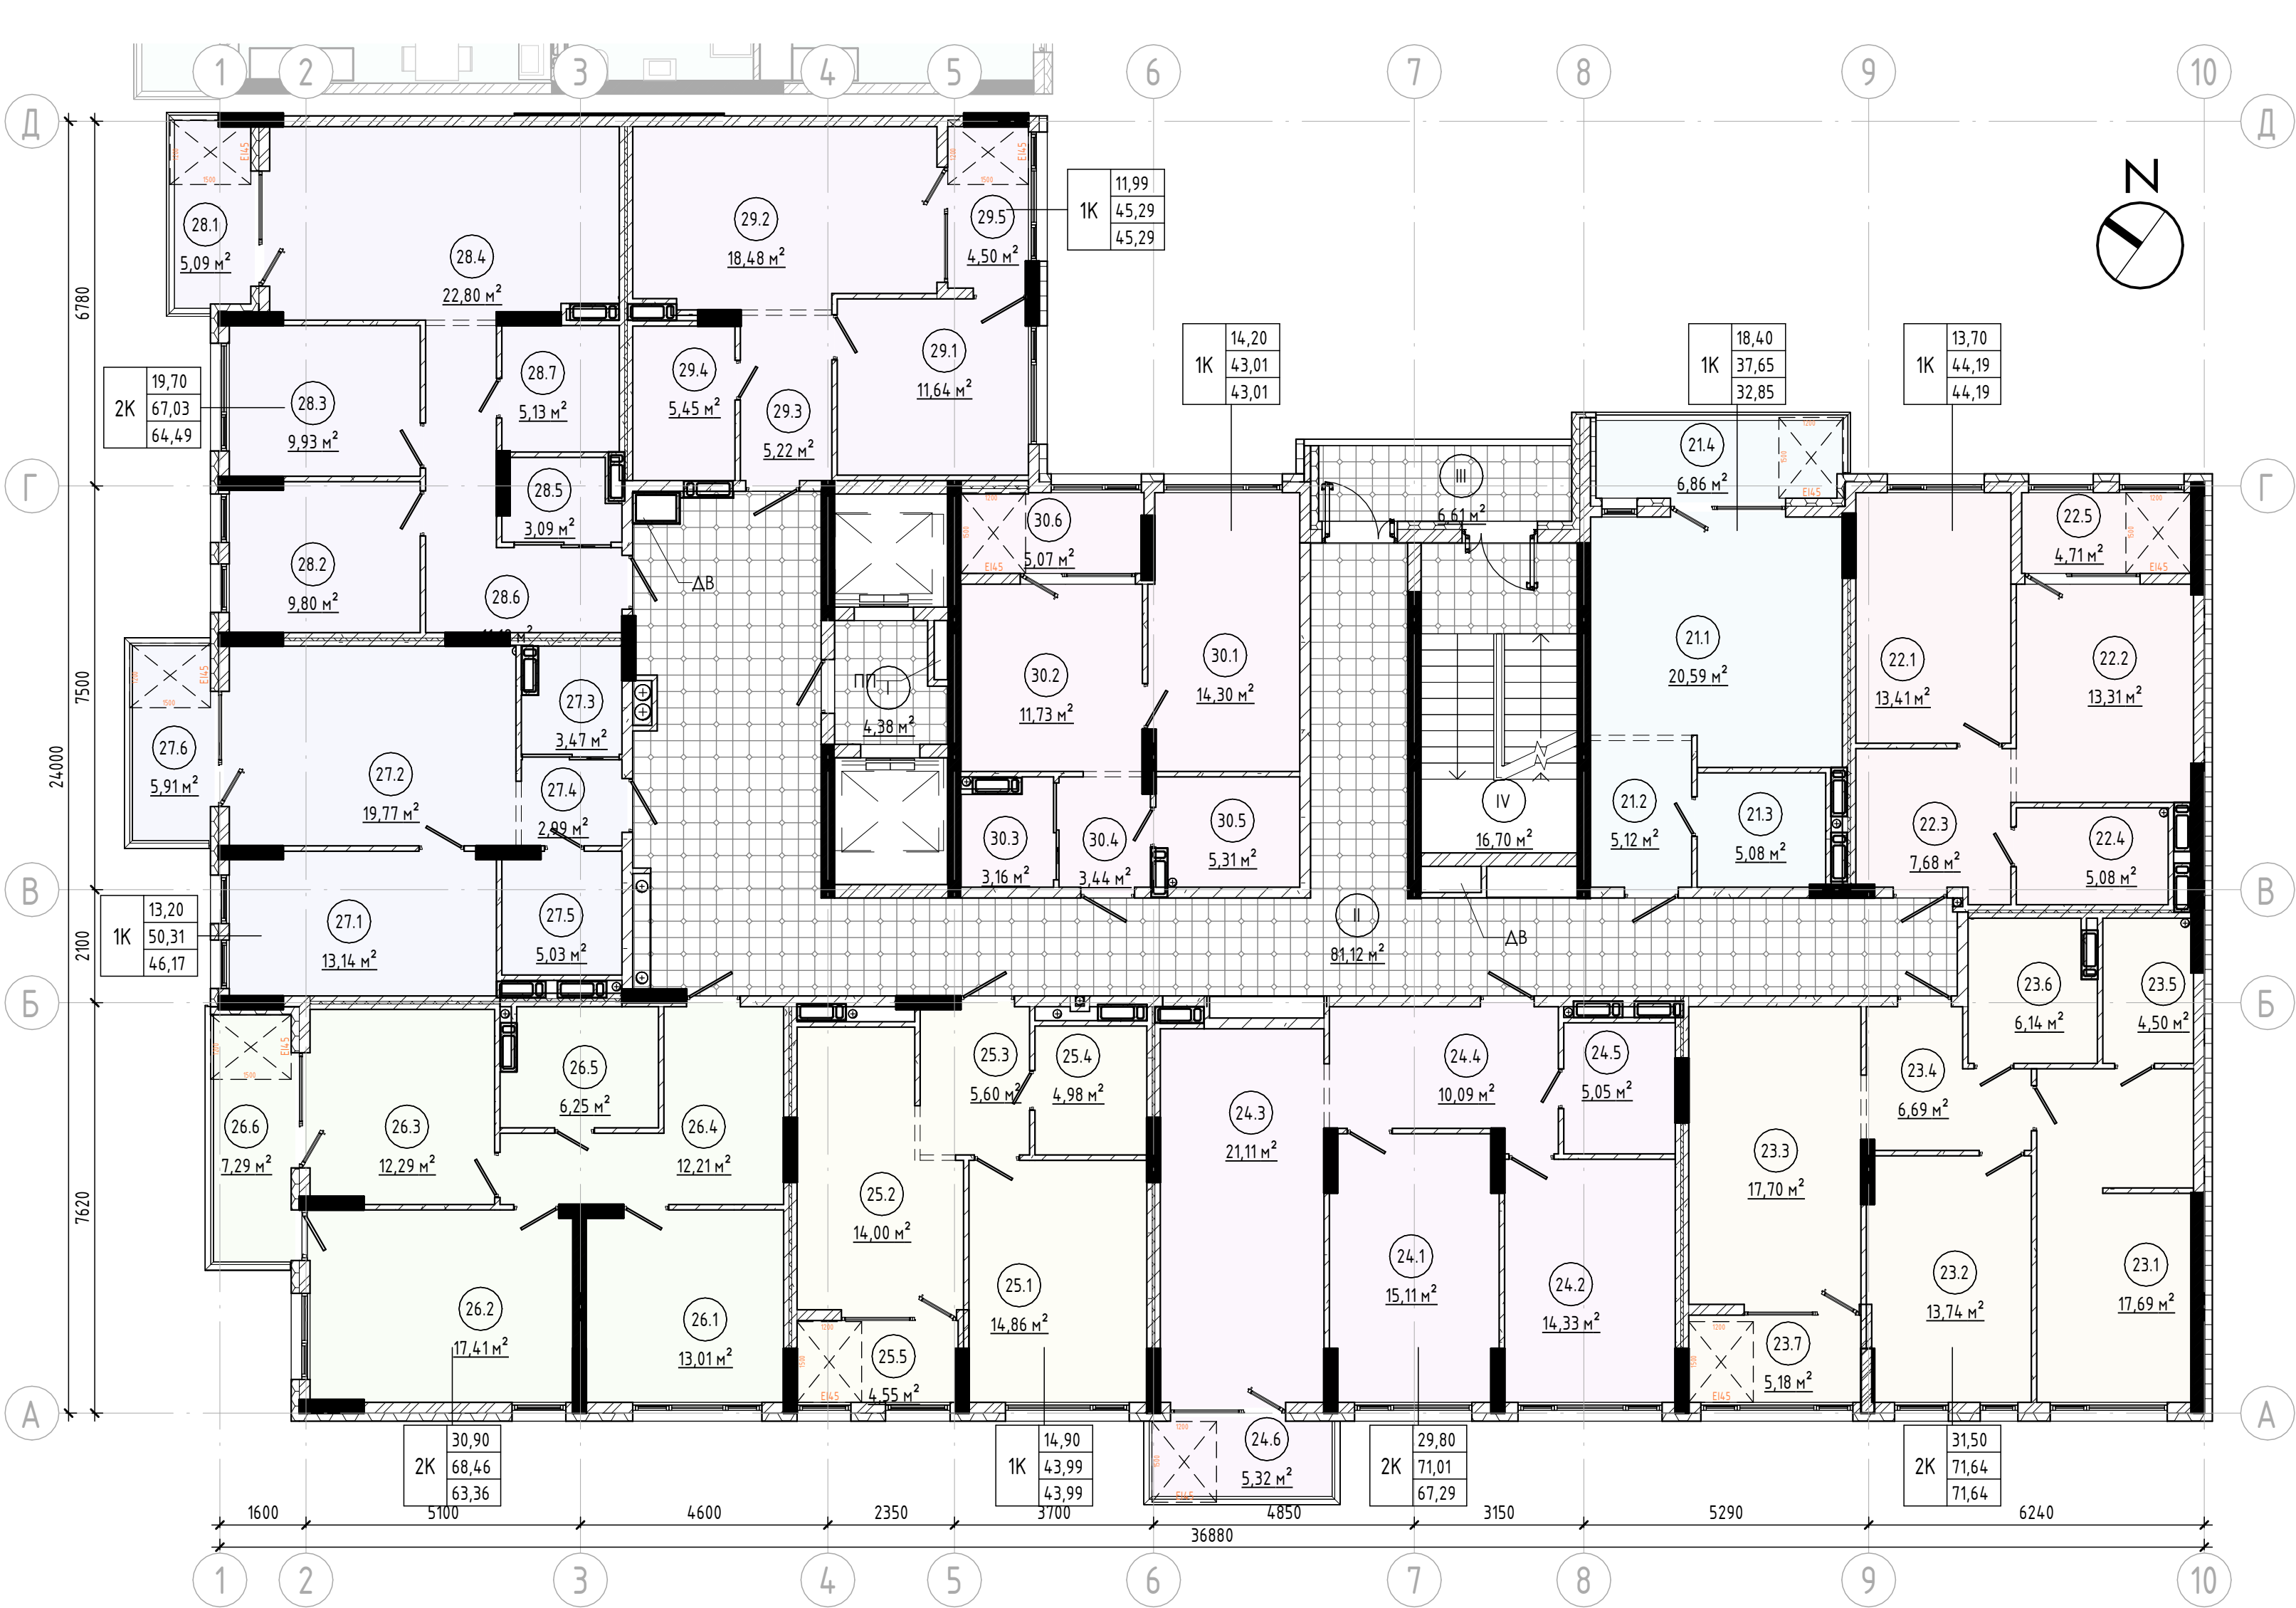

Специфікація квартир поверху						
№ Квартири	Житлова площа	Тип квартири	Площа літніх з коеф	Загальна площа	Загальна площа квартири	Примітки
1К						
21	18,40	1К	2,06	5,12	32,85	
22	13,70	1К	4,71	7,68	44,19	
25	14,90	1К	4,55	5,60	43,99	
27	13,20	1К	1,77	2,99	46,17	
29	11,99	1К	4,50	5,22	45,29	
30	14,20	1К	5,07	3,44	43,01	
			86,39	22,66	30,05	
2К						
23	31,50	2К	5,18	6,69	71,64	
24	29,80	2К	1,60	10,09	67,29	
26	30,90	2К	2,19	12,21	63,36	
28	19,70	2К	2,55	11,19	64,49	
			111,90	11,52	40,18	

- УМОВНІ ПОЗНАЧКИ**
- Керамічна повнотіла цегла М100 - товщ. 200мм (**EI 90MO**)
 - Газобетонні стінові блоки - товщ. 250мм, 200мм (**REI 180MO**)
 - Монолітні з/б конструкції колони (**REI 150MO**)
 - Цегляні перегородки - товщ. 120мм (**REI 60MO**)
 - Утеплення зовнішніх стін - товщ 150мм
 - Газобетонні стінові блоки - товщ. 100мм (**EI 150MO**)
 - Стяжка - товщ. 80мм + 20мм плитка

						BLG-FEM3-25-A37-PK1 - AP			
						нове будівництво багатоквартирних житлових будинків з вбудованими приміщеннями громадського призначення по вул. Юліана Пелеша, 1 у м.Івано-Франківську			
Змін.	Кілк.	Арк	№ док.	Підп.	Дата	1 Пусковий комплекс (ПК1).		Стадія	Арк.
ГАП		Андрухів М.І.						П	5
Виконав	Книш Р.В.								
Н. Контроль	Андрухів М.І.					Планування типового поверху 4, 6, 10, 13, 16		AA №004519	